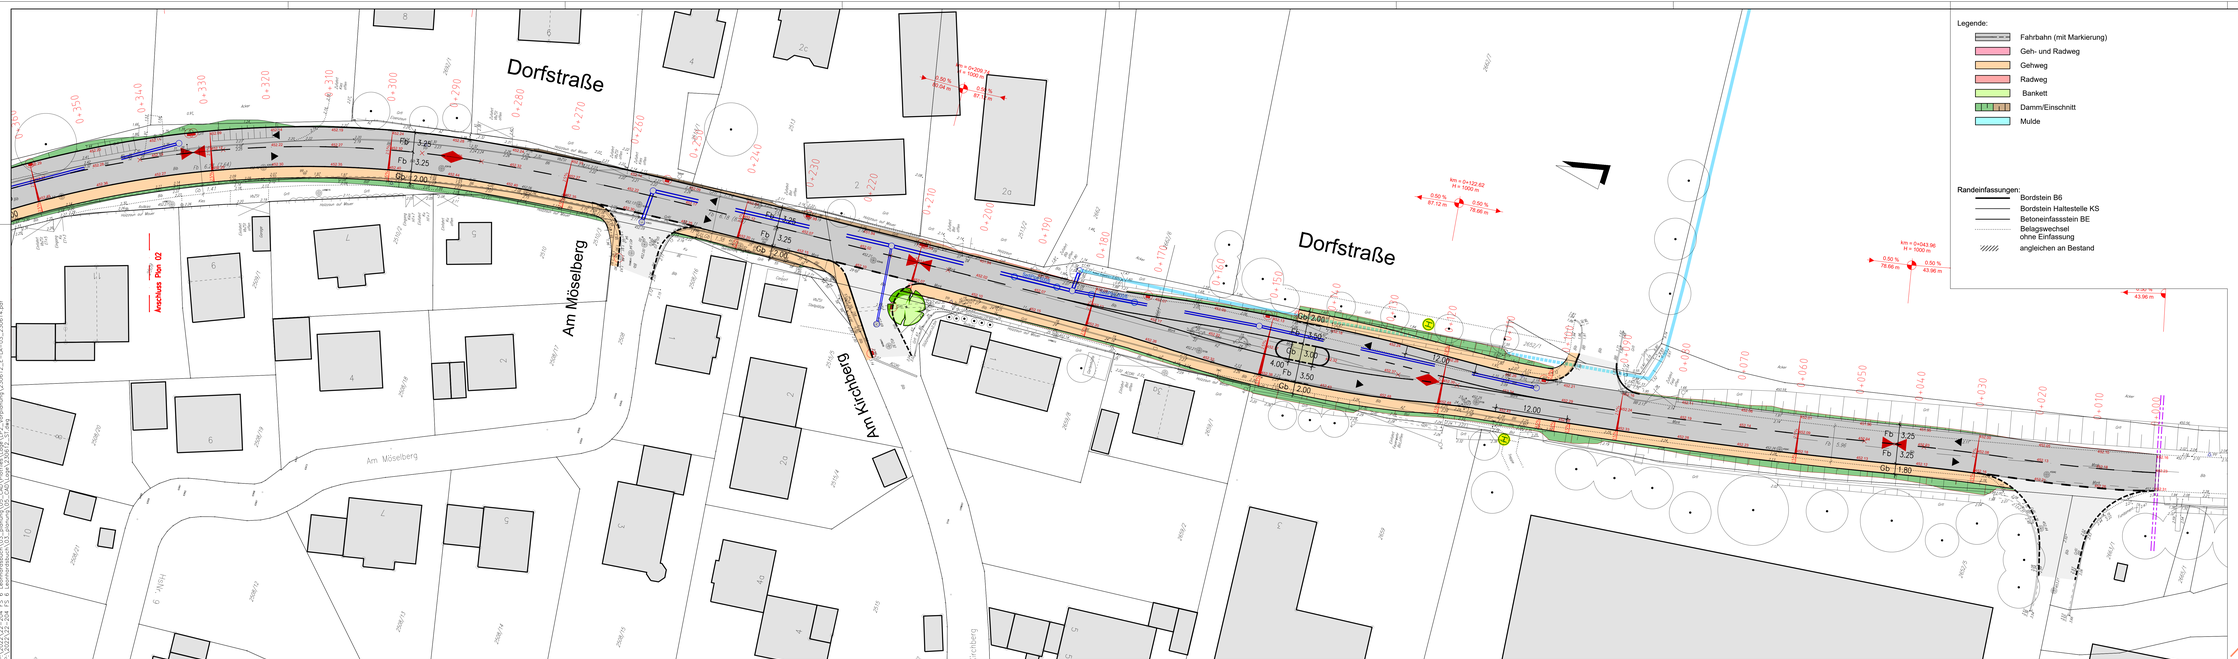

Legende:

- Fahrbahn (mit Markierung)
- Geh- und Radweg
- Gehweg
- Radweg
- Bankett
- Damm/Einschnitt
- Mulde

Randeinfassungen:

- Bordstein B6
- Bordstein Haltestelle KS
- Betoneinfassstein BE
- Belagswechsel ohne Einfassung
- angleichen an Bestand

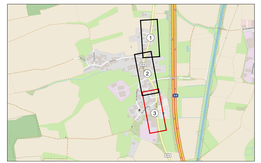

Karte hergestellt aus OpenStreetMap-Daten | Lizenz: Open Database License (ODbL)

Planverfasser:

SCHONENBERG INGENIEURE
Beratende Ingenieure GmbH & Co. KG
Bismarckstraße 10-12, 80336 München
T +49 89 547575-0, F +49 89 547575-20
info@schonenberg.de, schonenberg.de

	Datum	Zeichen
bearbeitet:	06.11.2022	Hö
gezeichnet:		
geprüft: München, den		

Landratsamt Freising
Sachgebiet 61 - Tiefbau

Landshuter Straße 31
85356 Freising
Tel. +49 8161 600-1
E-Mail: tiefbau@lra-fs.de

geprüft: Freising, den

Nr.	Art der Änderung	Datum	Zeichen

VORENTWURF

Vorhabenträger: Landratsamt Freising
Sachgebiet 61 - Tiefbau
Landshuter Straße 31
85356 Freising
Email: tiefbau@lra-fs.de

Straße / Anschn. de / Station:

Projektnr.:

Plan-Nr.: 03

Lageplan

Maßstab: 1 : 250

Ortsdurchfahrt Leonhardsbuch
ES 6

aufgestellt:
Landratsamt Freising,
Sachgebiet 61 - Tiefbau

Freising, den

ARBEITSSTAND