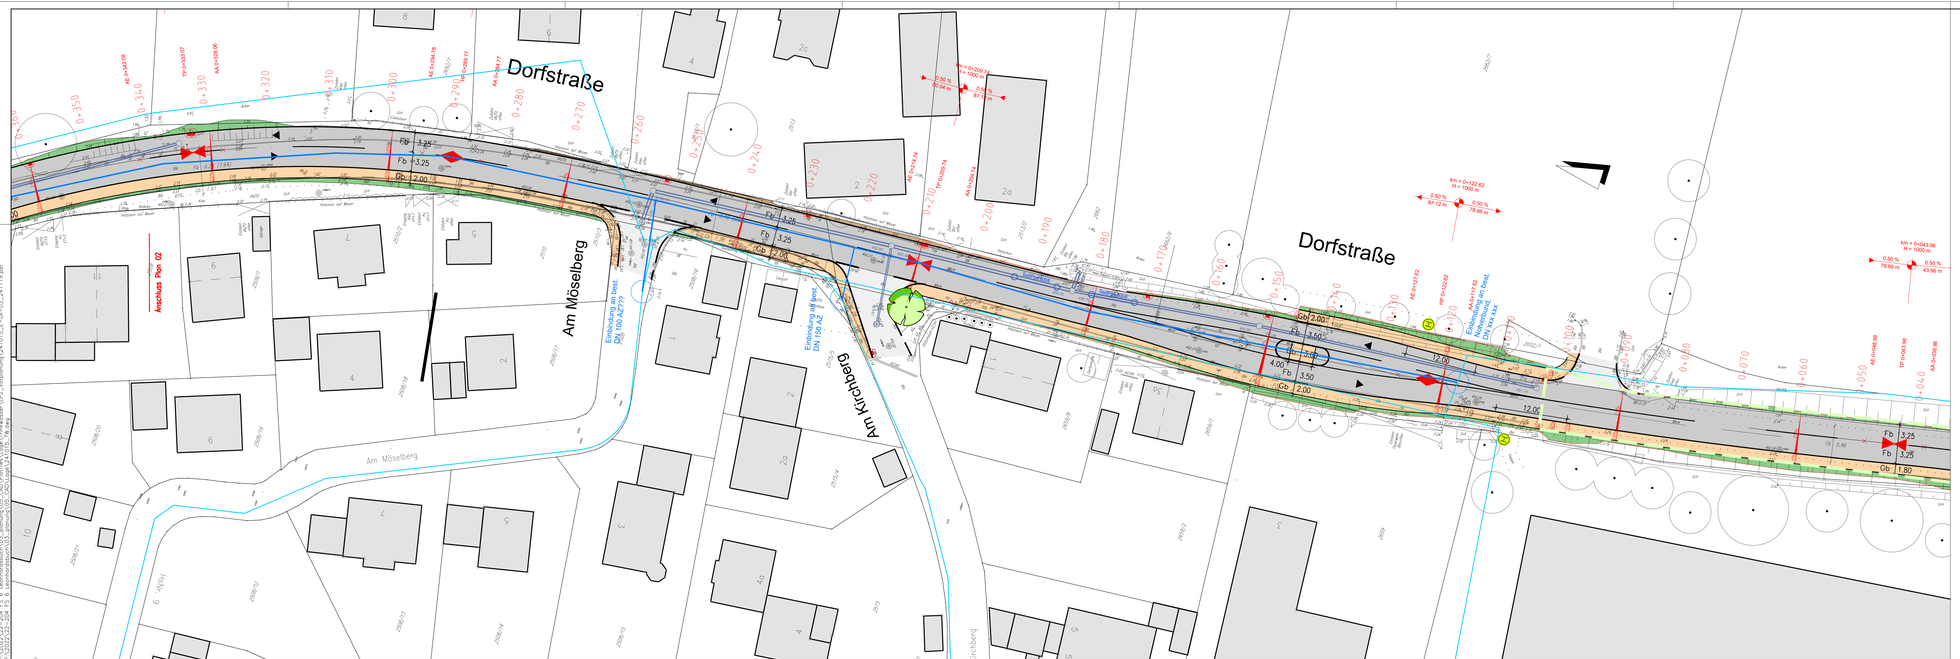

Legende:

Bestand:

- Wasserleitung
- Absperrschieber
- Unterflurhydrant
- Oberflurhydrant
- Flurgrenze

Planung:

- Wasserleitung stillegen
- Wasserleitung mit Material und Nennweite
- Absperrschieber
- UHY DN 80 (Fabrikat "Doker" oder glw.)
- OHY DN 100 (Fabrikat "Doker" oder glw.)
- Hausanschlussleitungen
- RW-Kanal (Projekt)

Legende:

- Fahrbahn (mit Markierung)
- Geh- und Radweg
- Gehweg
- Radweg
- Bankett
- Damm/Einschnitt
- Mulde
- Bordstein B6
- Bordstein Haltestelle KS
- Betoneinfassstein BE
- Belagswechsel ohne Einfassung
- angleichen an Bestand

Karte hergestellt aus OpenStreetMap-Daten | Lizenz: Open Database License (ODbL)

Planverfasser:

SCHONENBERG INGENIEURE
Beratende Ingenieure GmbH & Co. KG
Bürgermeister-Müller-Straße 11, 85356 Freising
T +49 8161/5470-0, F +49 8161/5470-20
info@schonenberg.de, www.schonenberg.de

	Datum	Zeichen
bearbeitet:	04.11.2022	HS
gezeichnet:		
geprüft: München, den		

Landratsamt Freising
Sachgebiet 61 - Tiefbau

Landshuter Straße 31
85356 Freising
Tel. +49 8161 600-0
E-Mail: tiefbau@lra-fs.de

geprüft: Freising, den

Nr.	Art der Änderung	Datum	Zeichen

VORENTWURF

Vorhabenträger: Landratsamt Freising
Sachgebiet 61 - Tiefbau
Landshuter Straße 31
85356 Freising
Email: tiefbau@lra-fs.de

Straße / Ausstr. de / Station:

Projektnr.:

Plan-Nr.: 03

Lageplan

Maßstab: 1 : 250

Ortsdurchfahrt Leonhardsbuch
OFS 6

aufgestellt:
Landratsamt Freising,
Sachgebiet 61 - Tiefbau

Freising, den

TW - ARBEITSSTAND 10.11.2022