

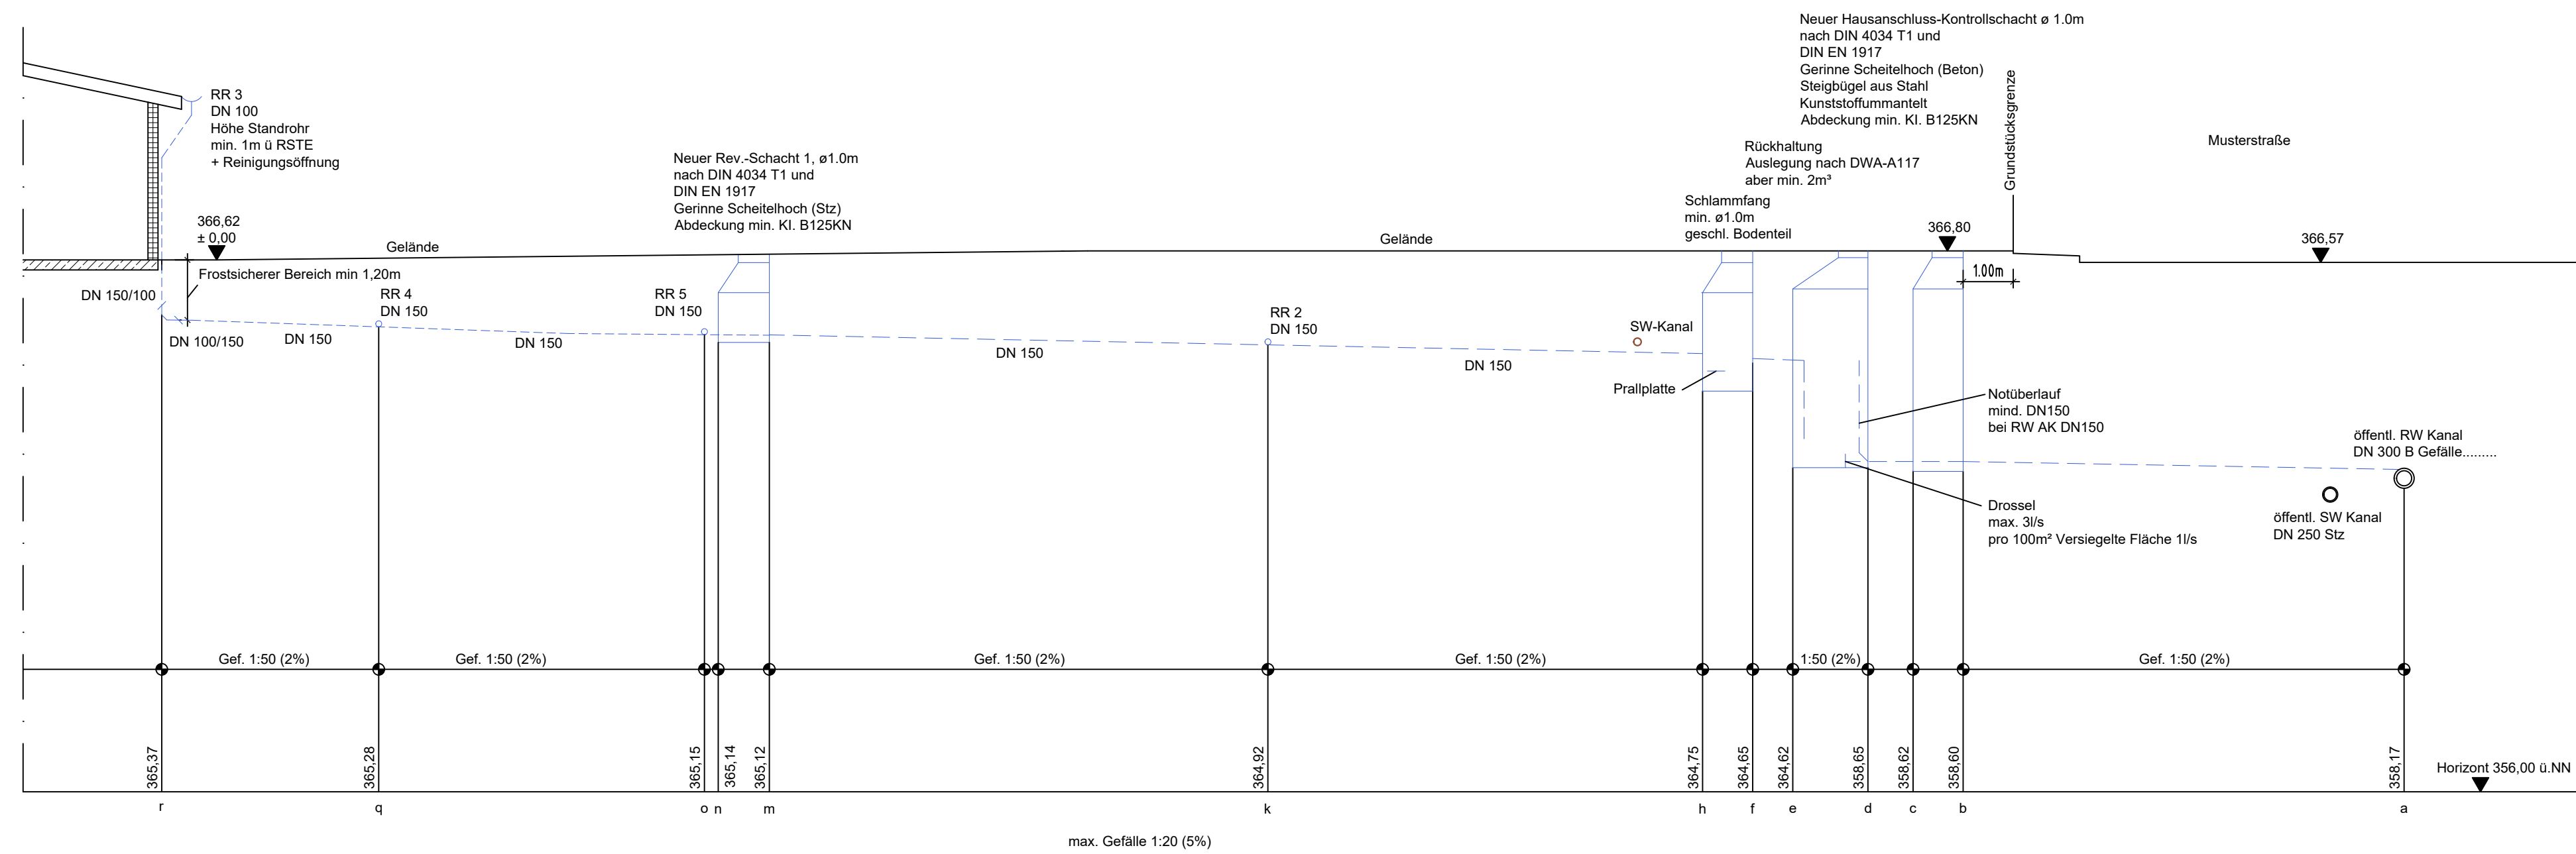
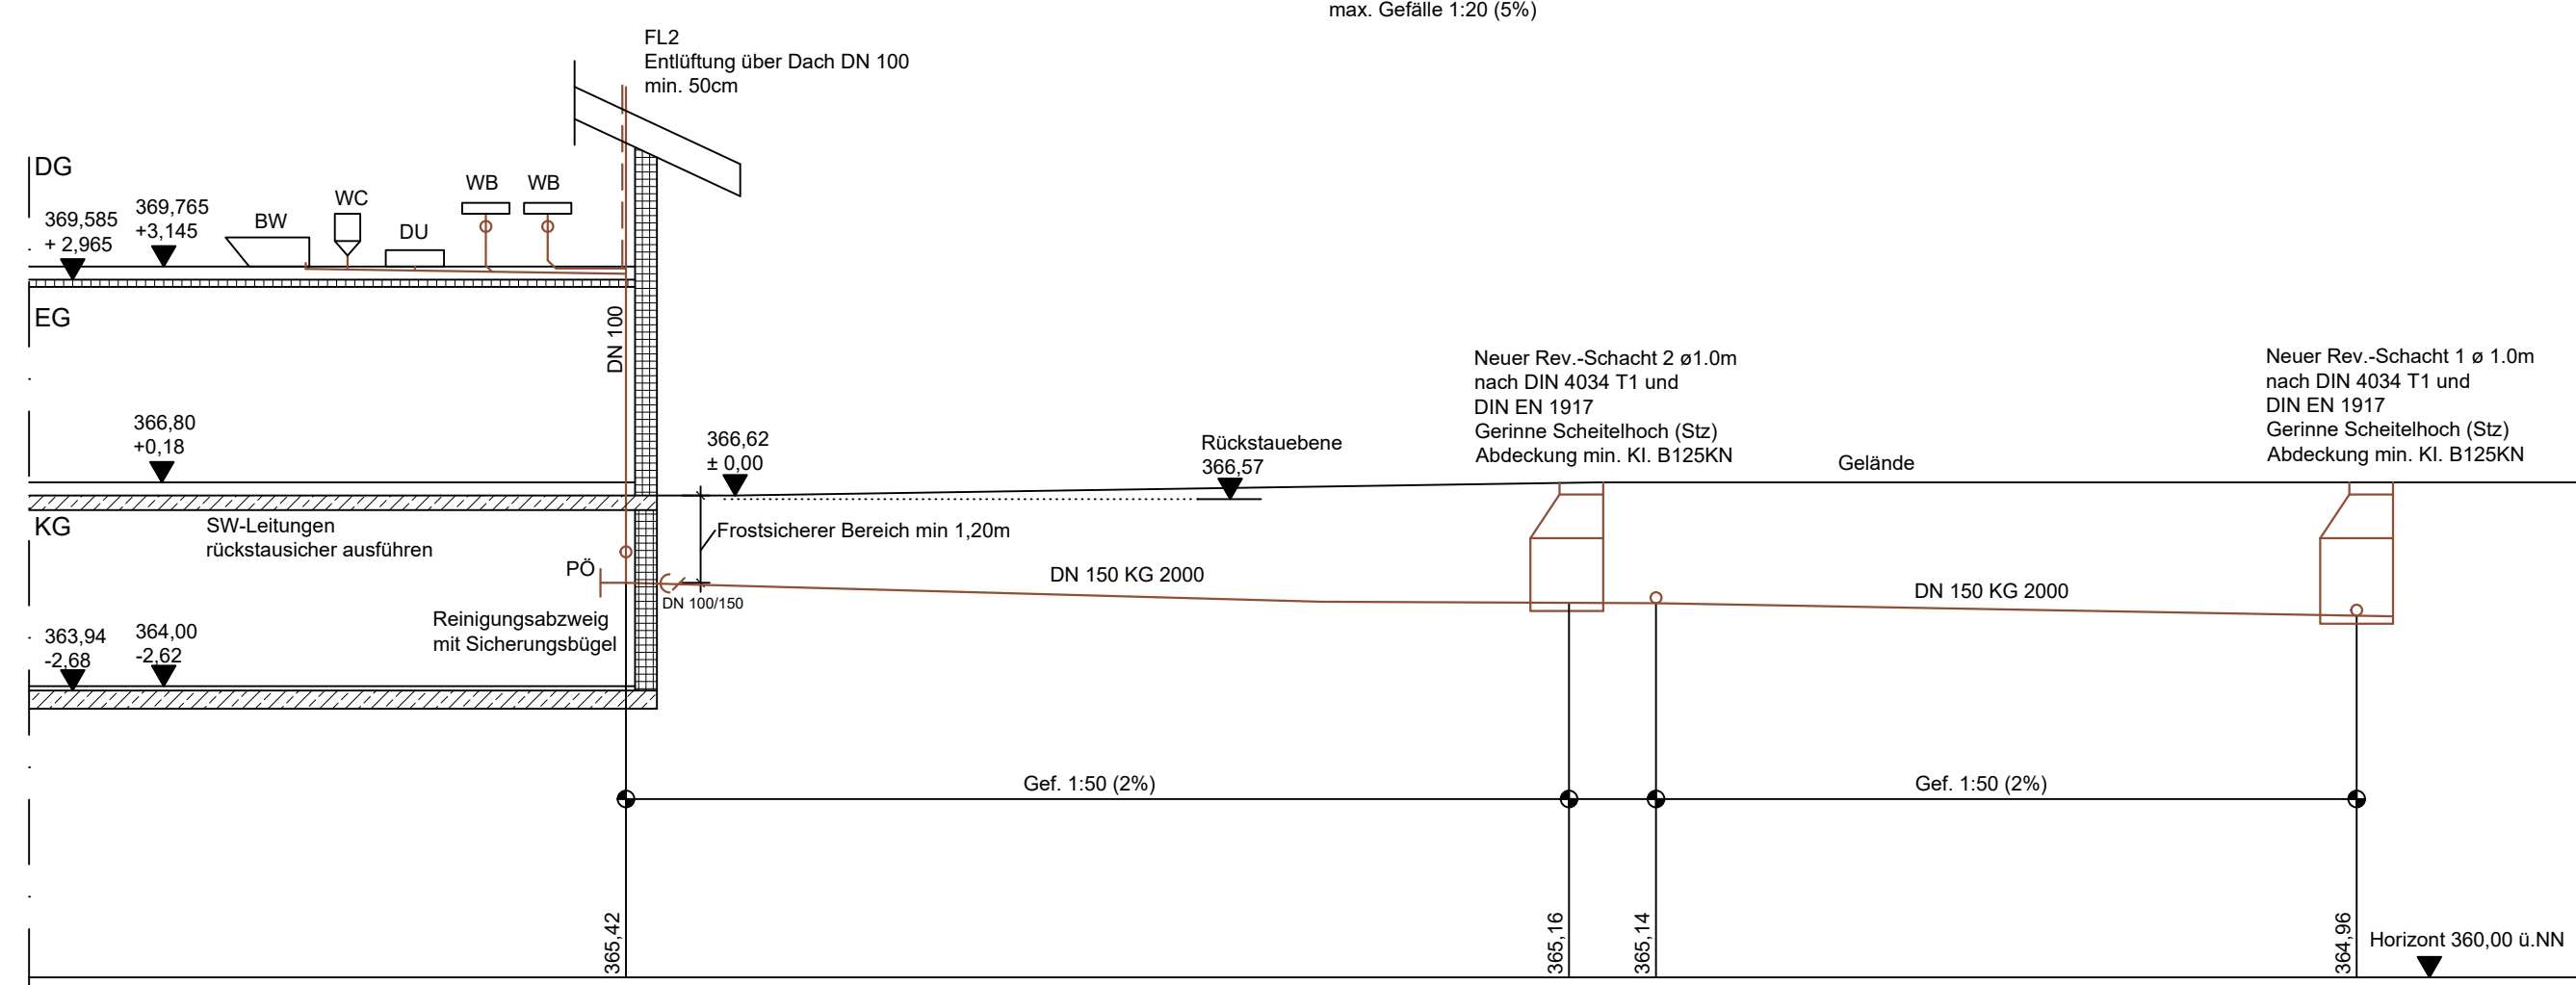
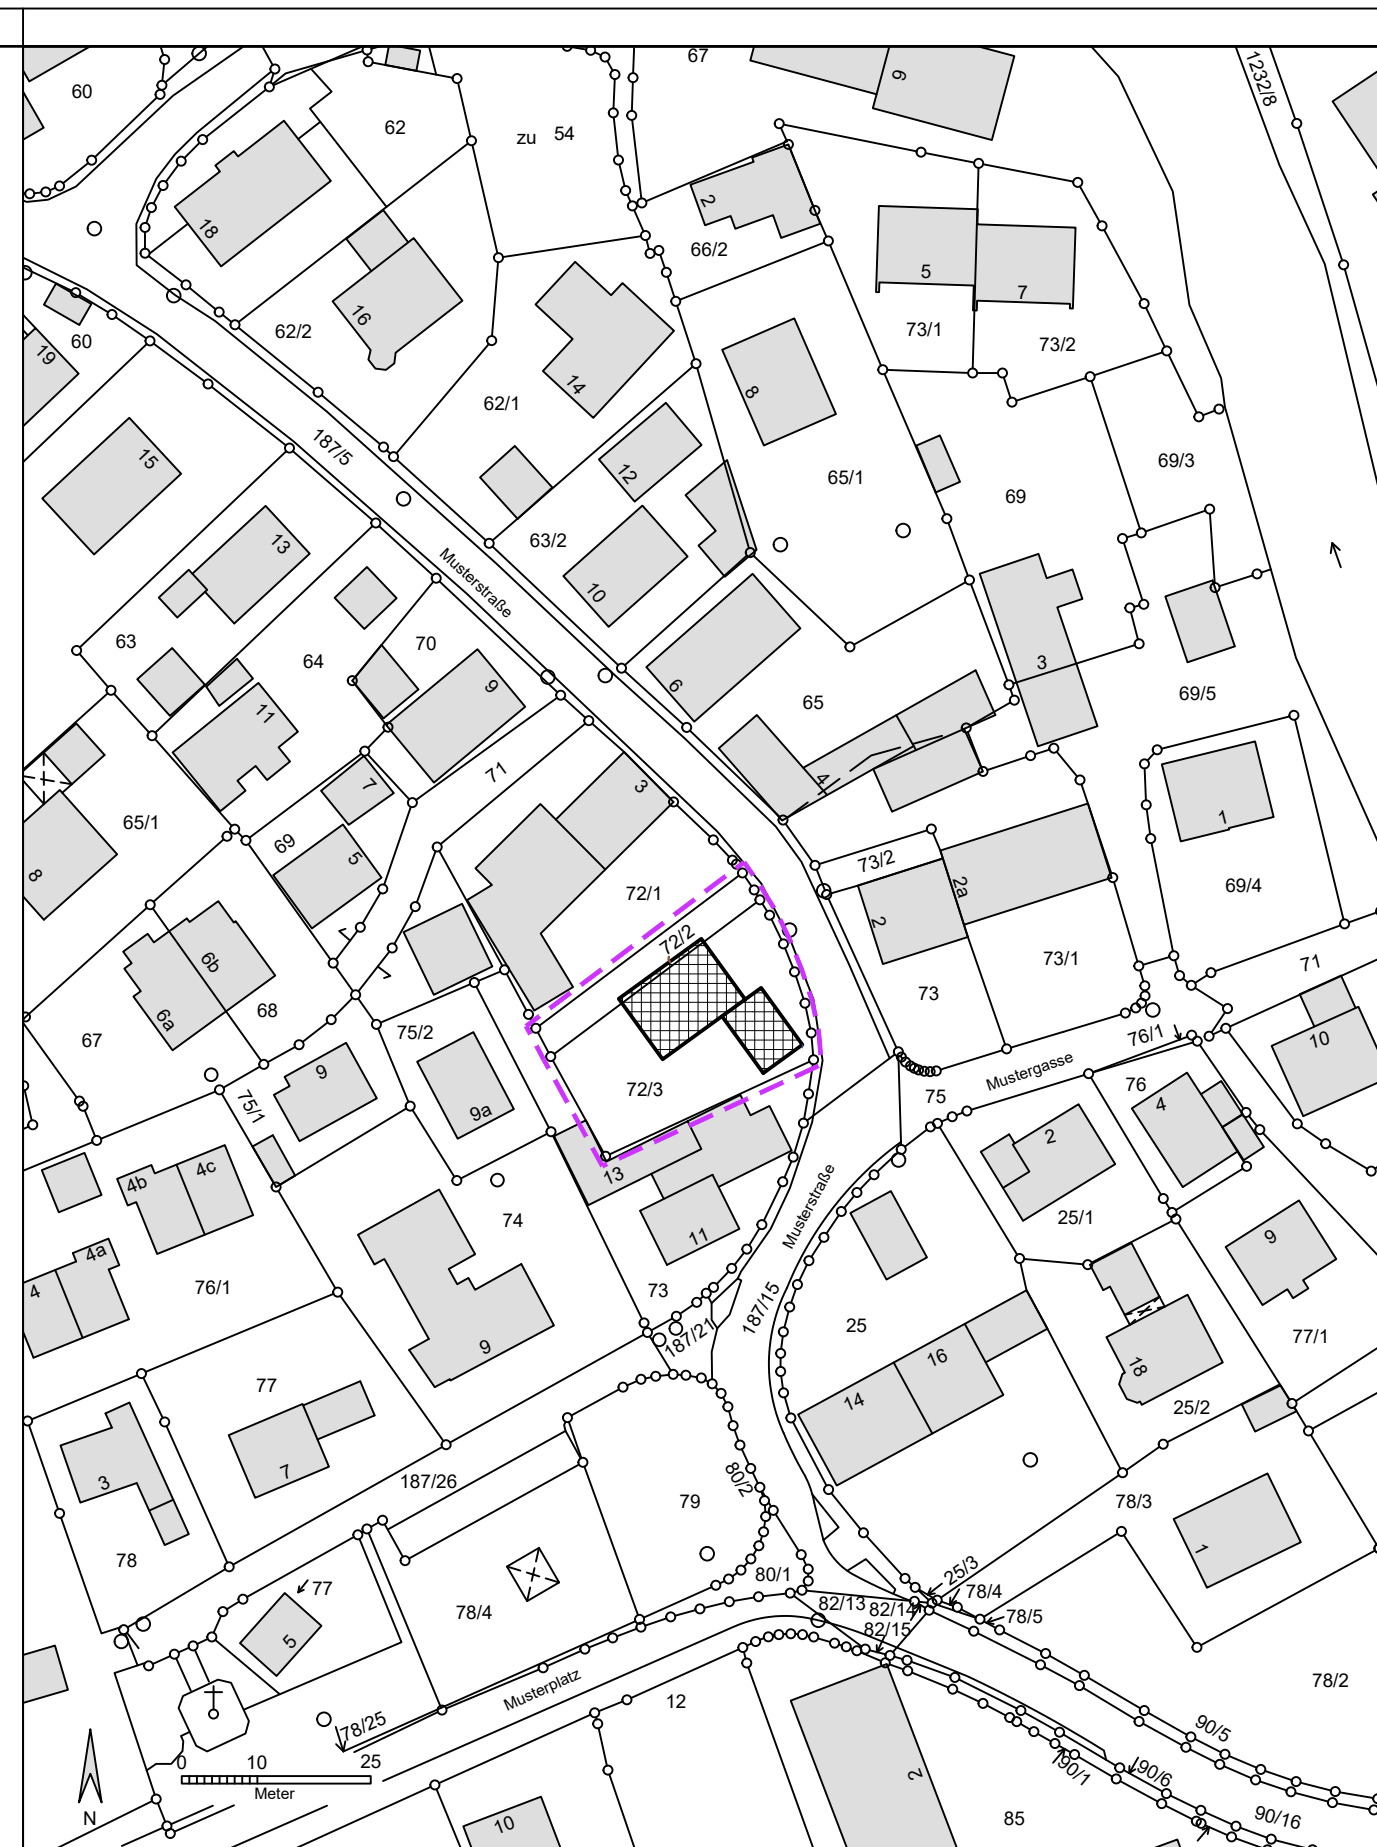
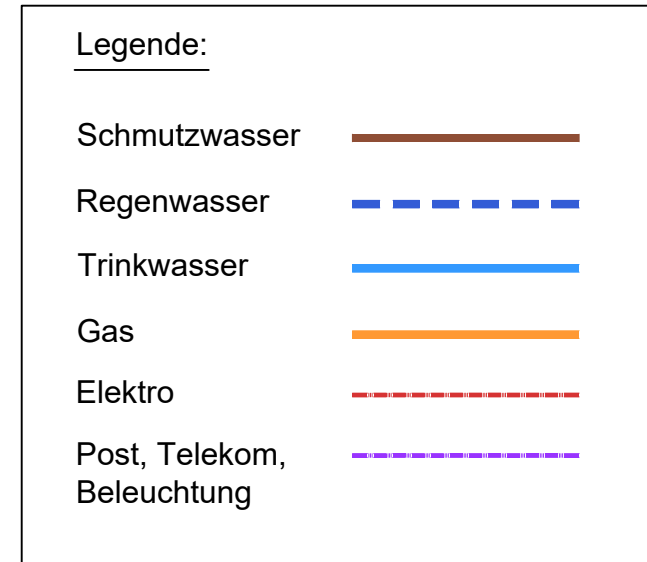
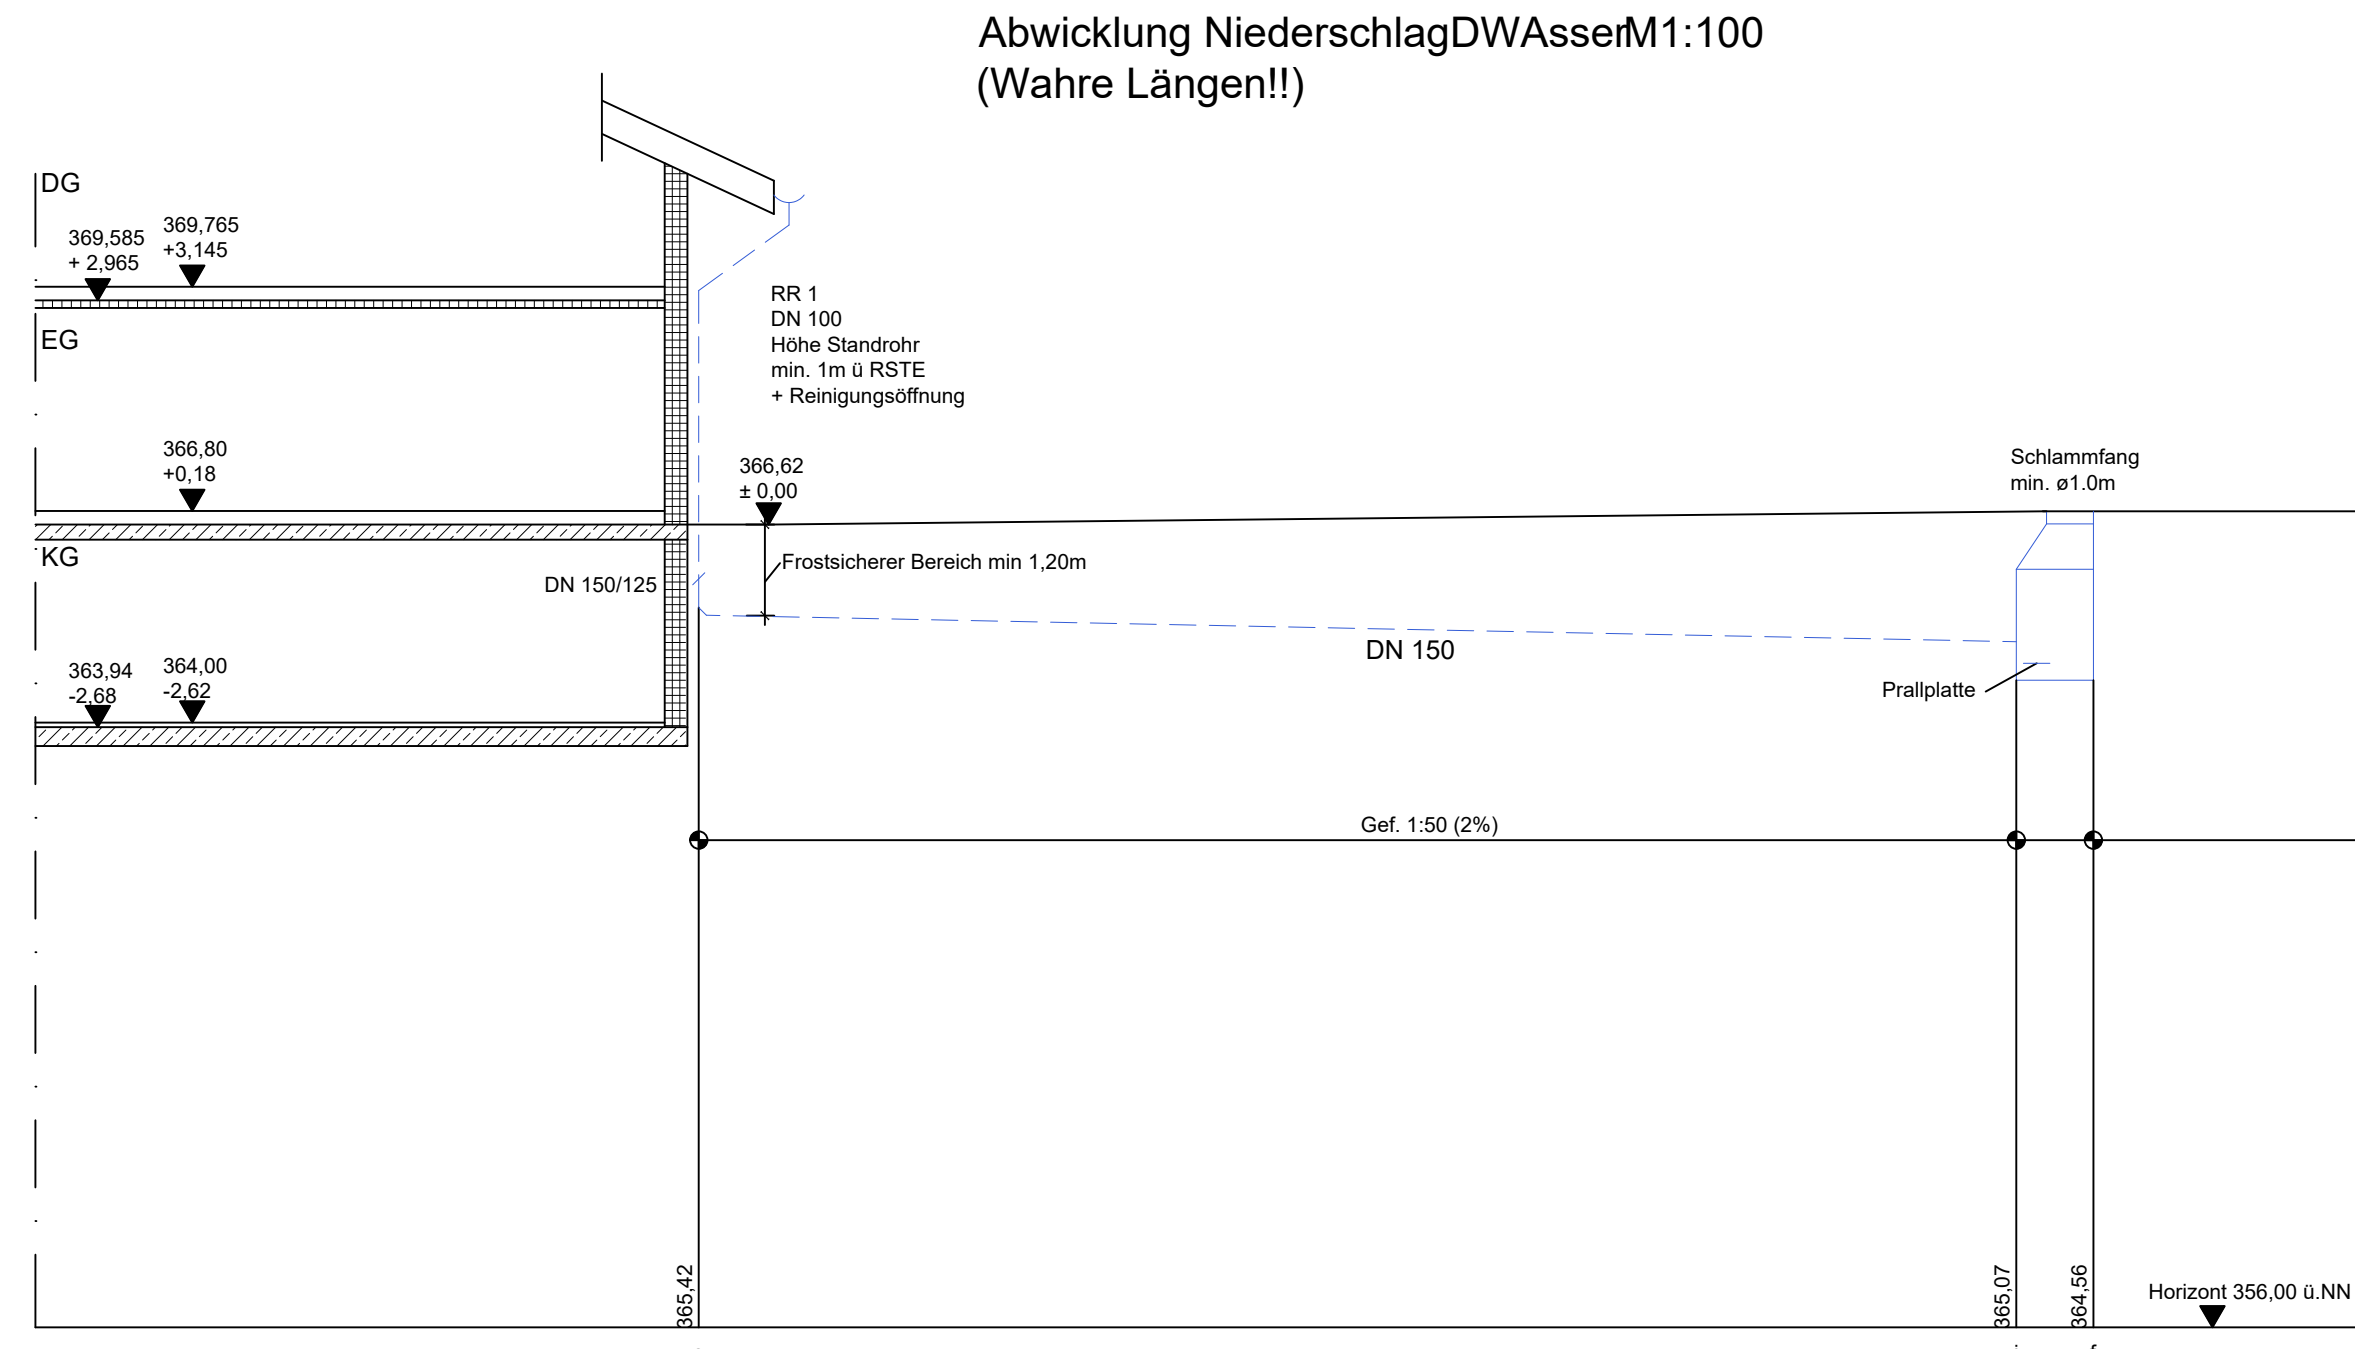
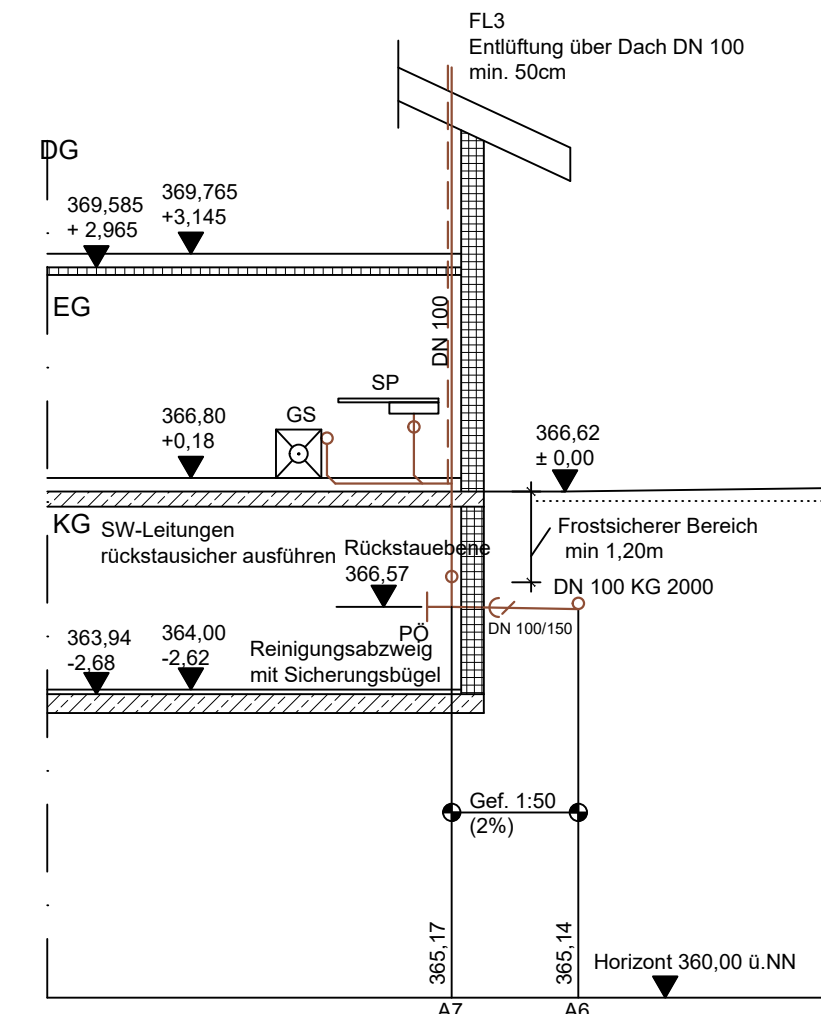


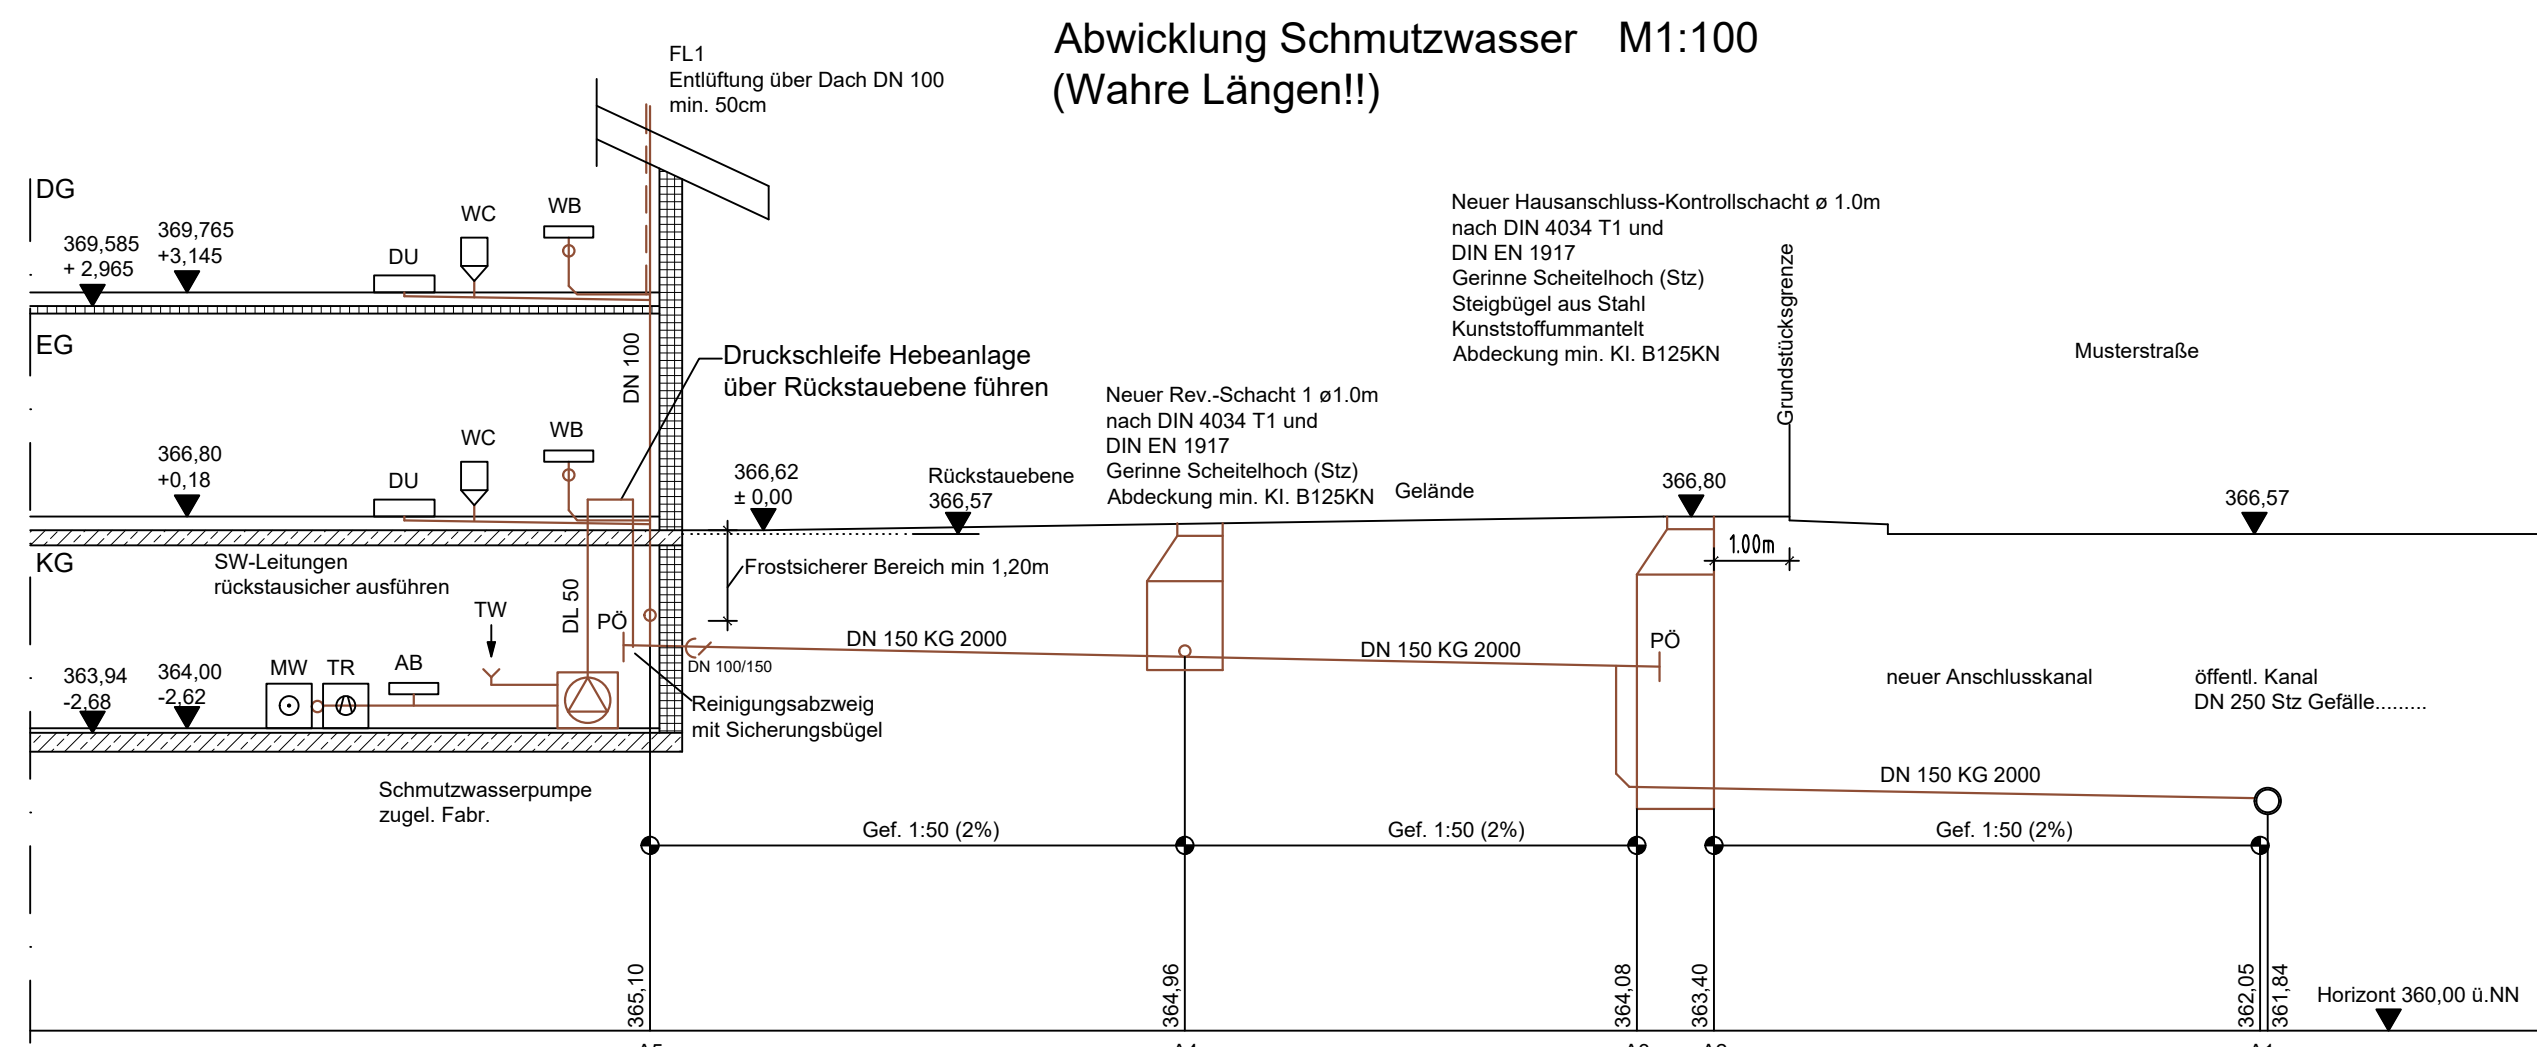

Musterplan Anlage 2b Trennsystem

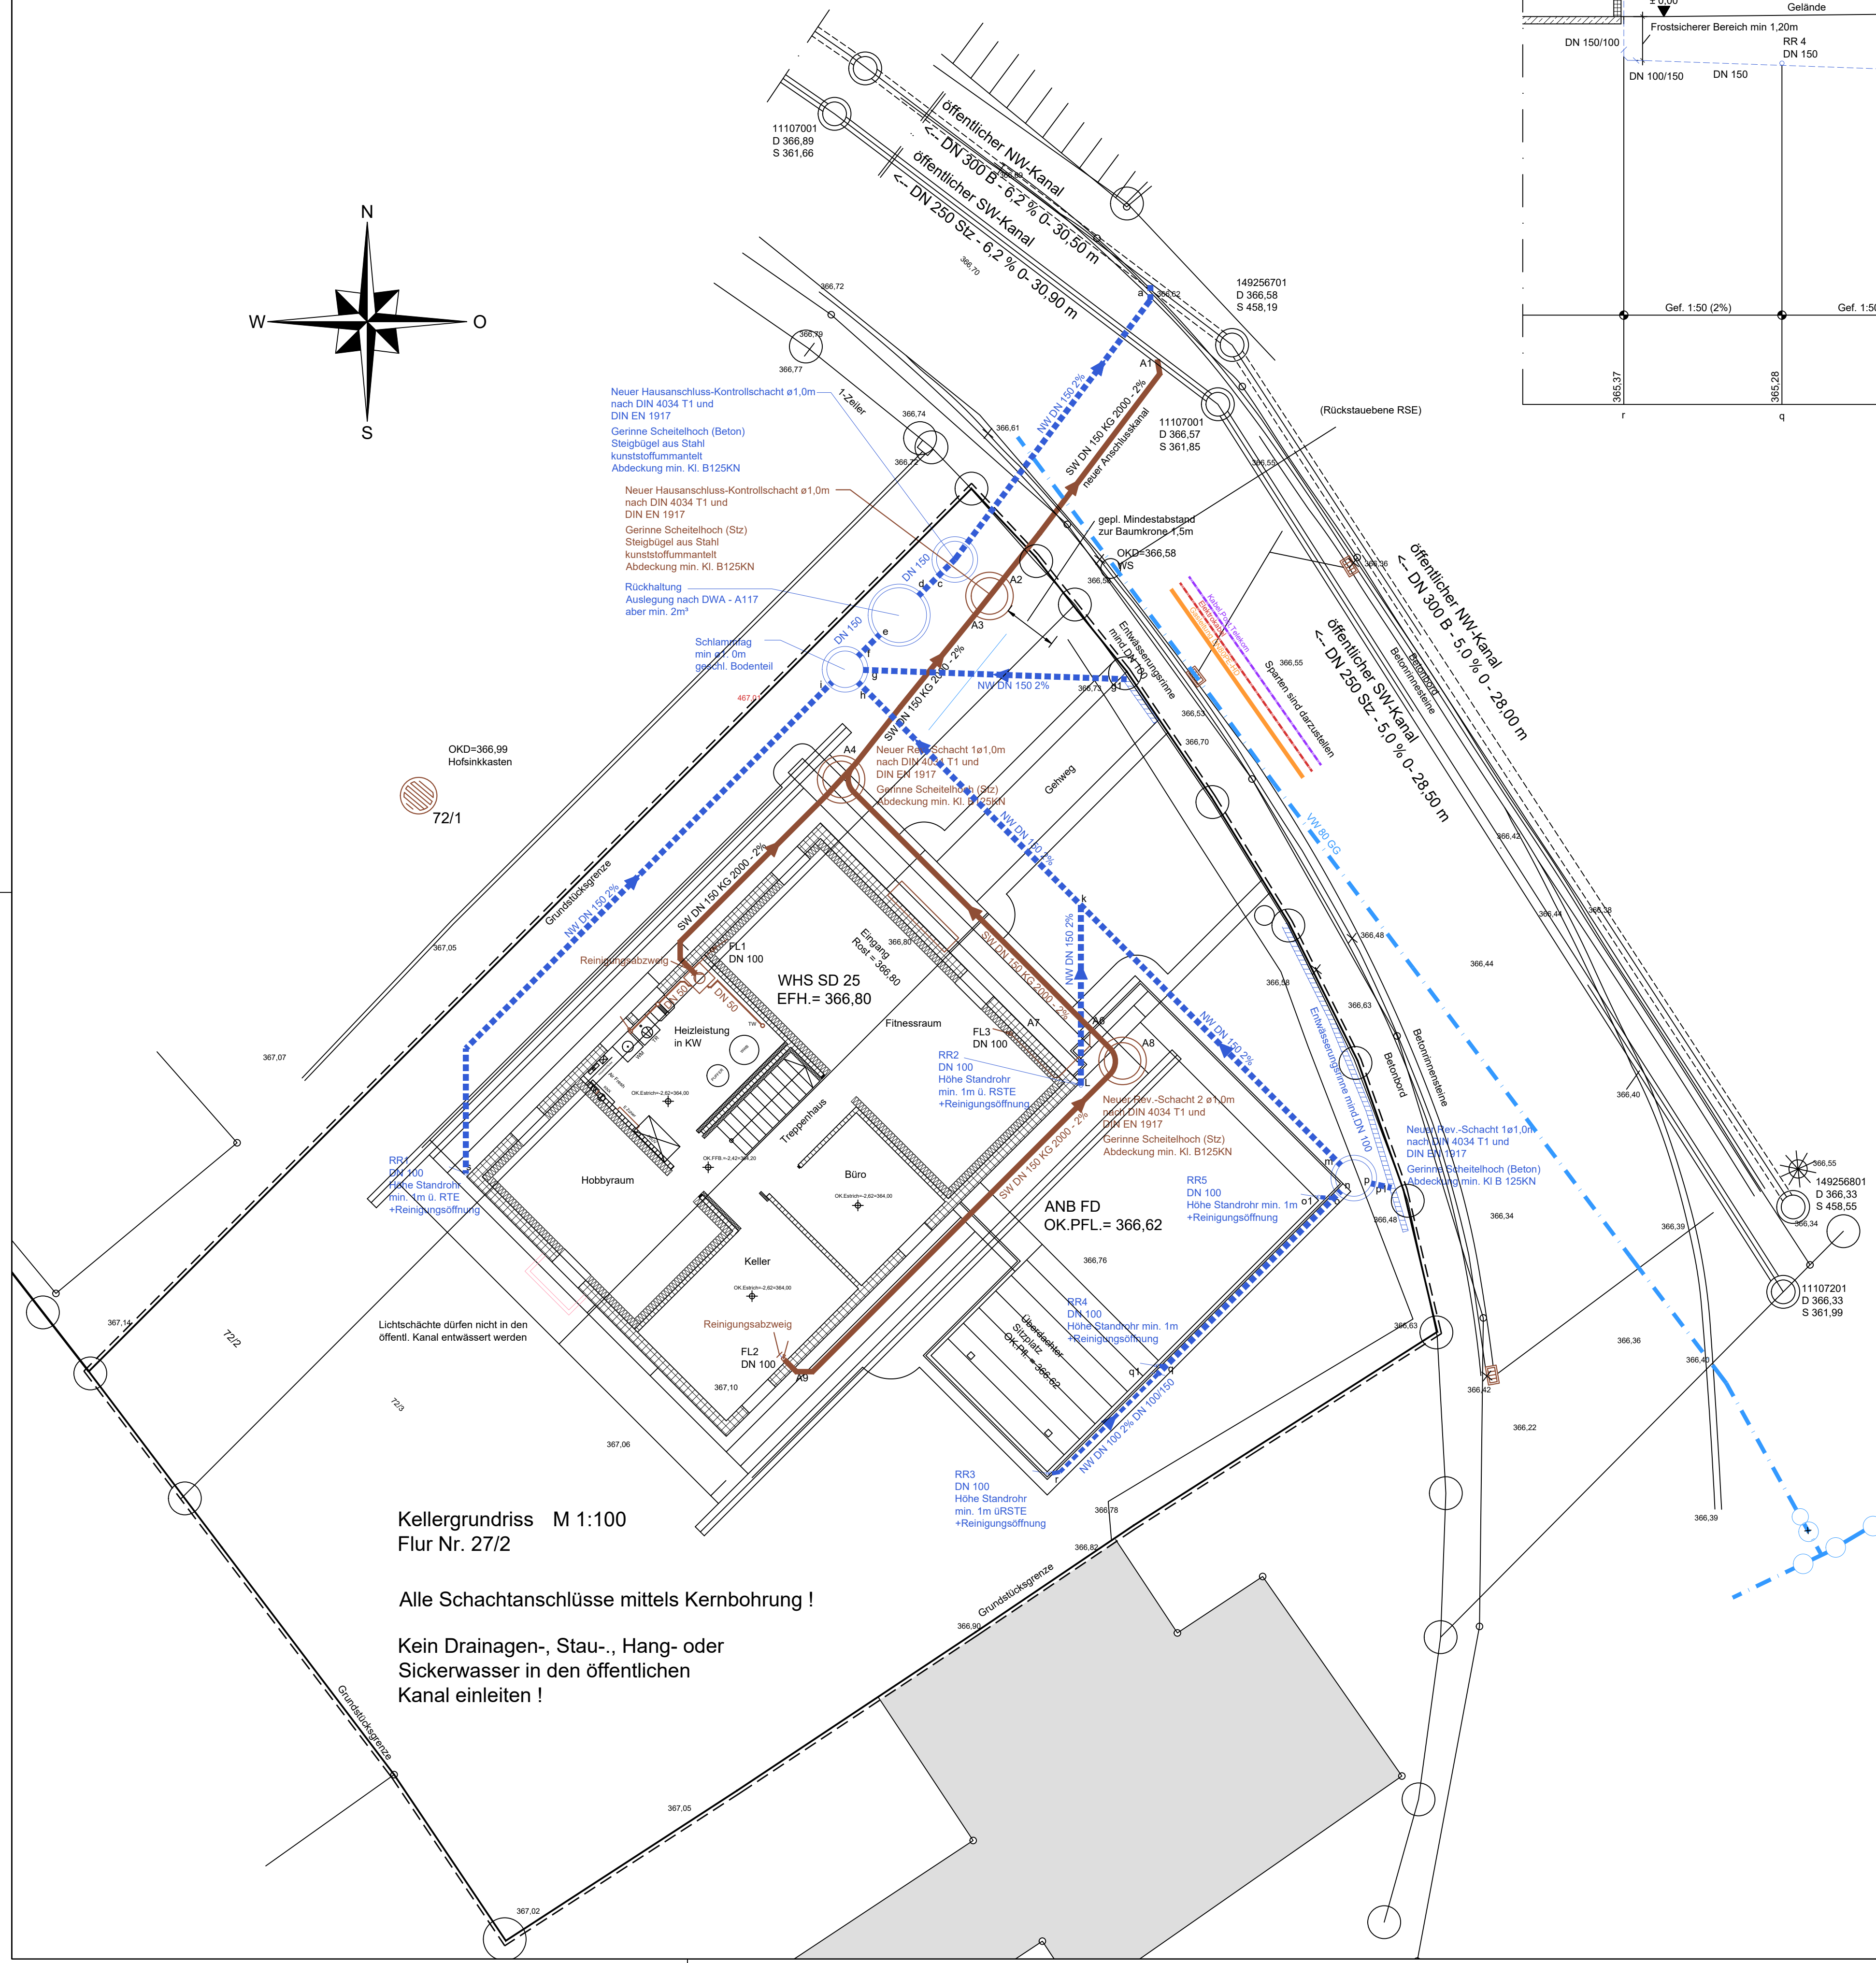

Entwässerungseingabeplan Anlage Nr. 4.1

Bauvorhaben / Bauort:

Vorlage Entwässerungsplan Anschluss an Trennsystem

Darstellung:

Grundriss M = 1:100

Abwicklung M = 1:100

Lageplan M = 1:1000

Bauherrschaft:

Herr und Frau Mustermann Musterstraße 3 Tel. 0844 112345 12345 Musterstadt

Datum/Unterschrift

Planung:

Planfertiger Musterplatz 35 12345 Musterstadt

Tel.: Datum/Unterschrift

Datum: