
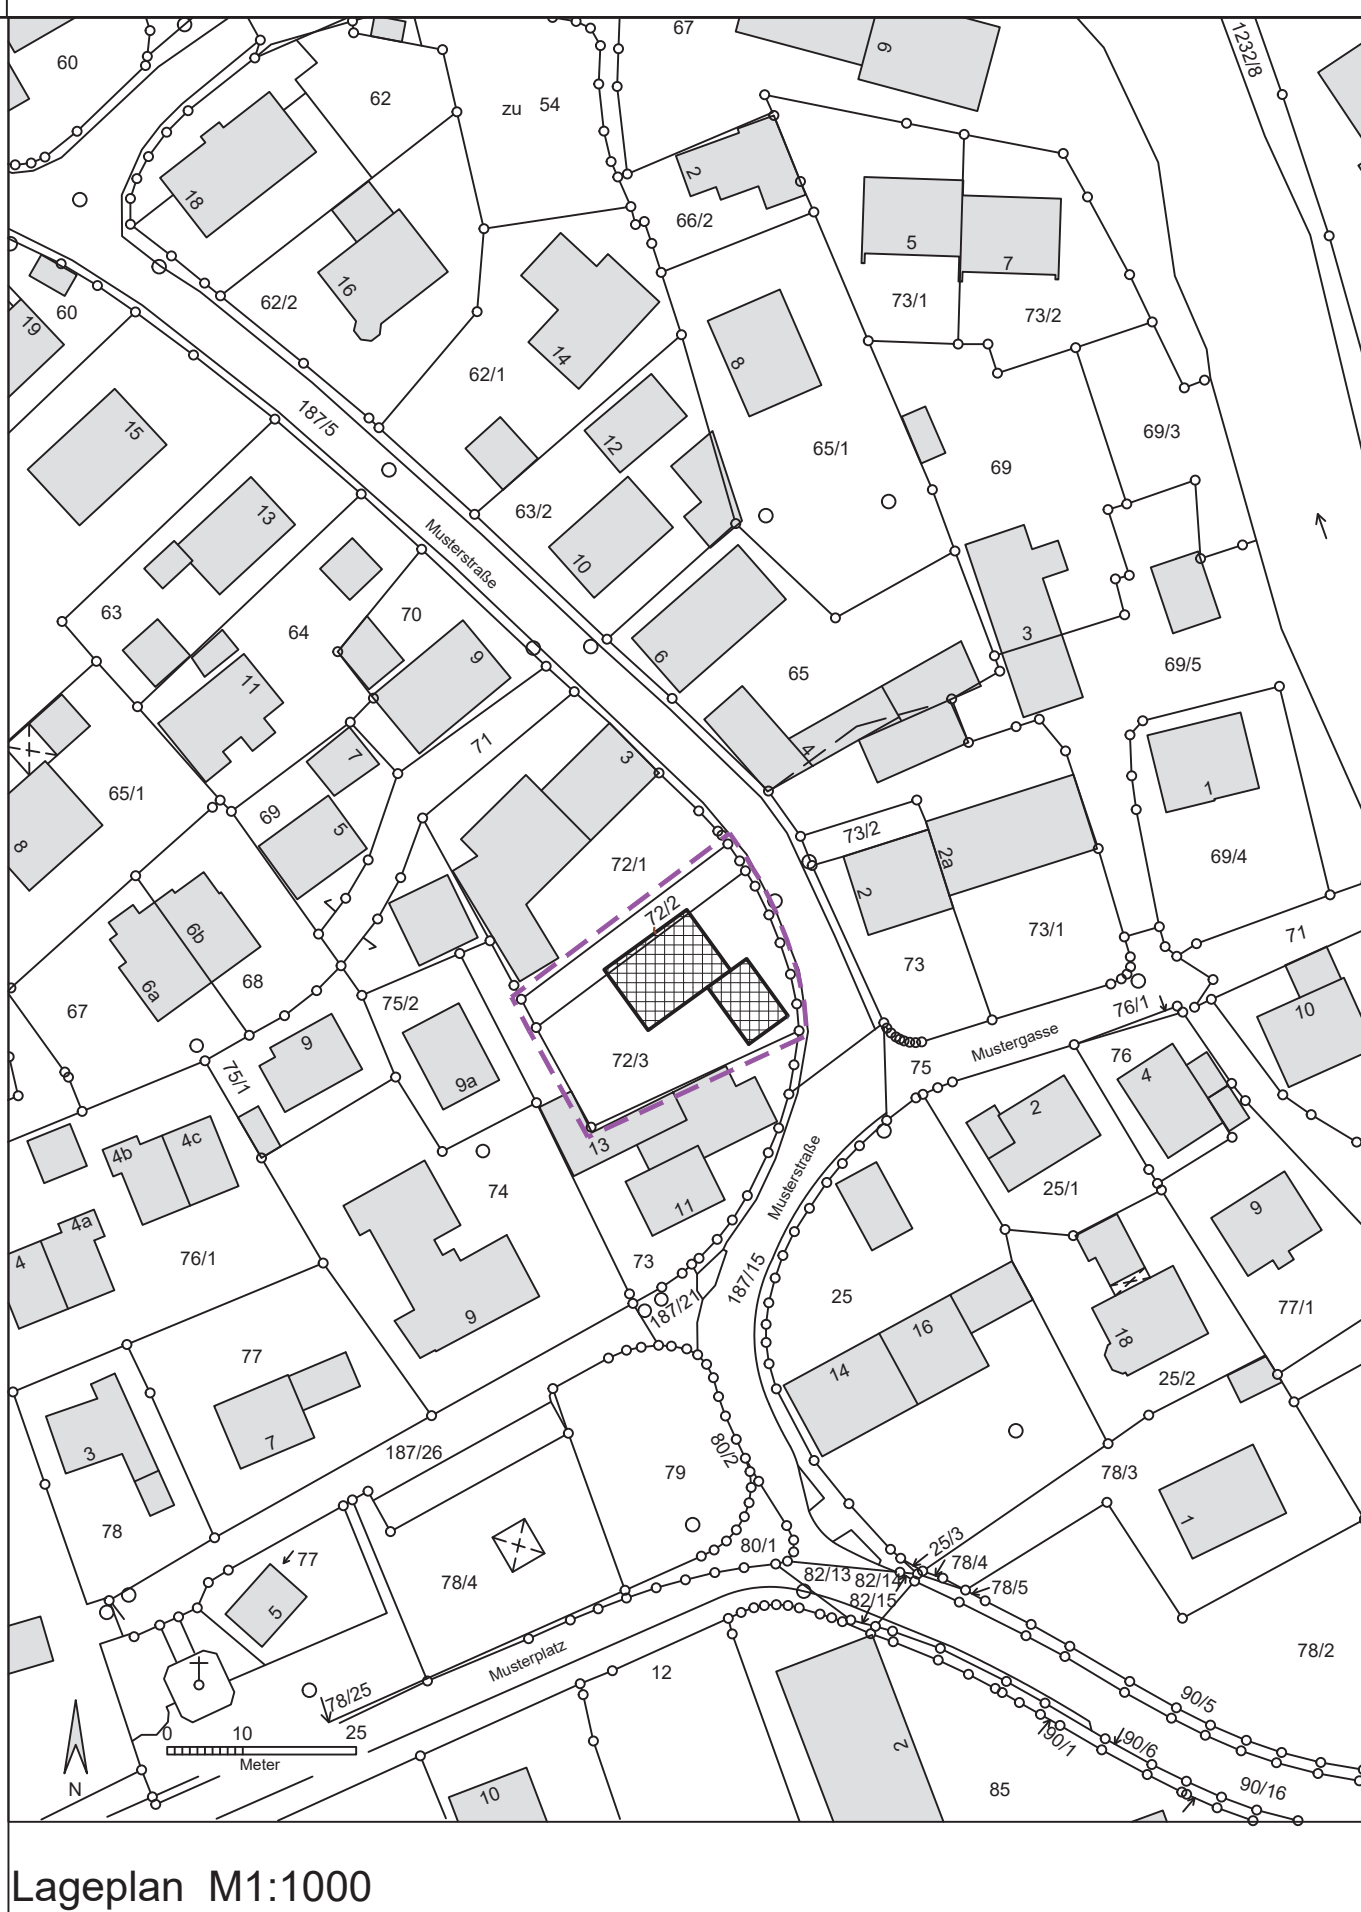


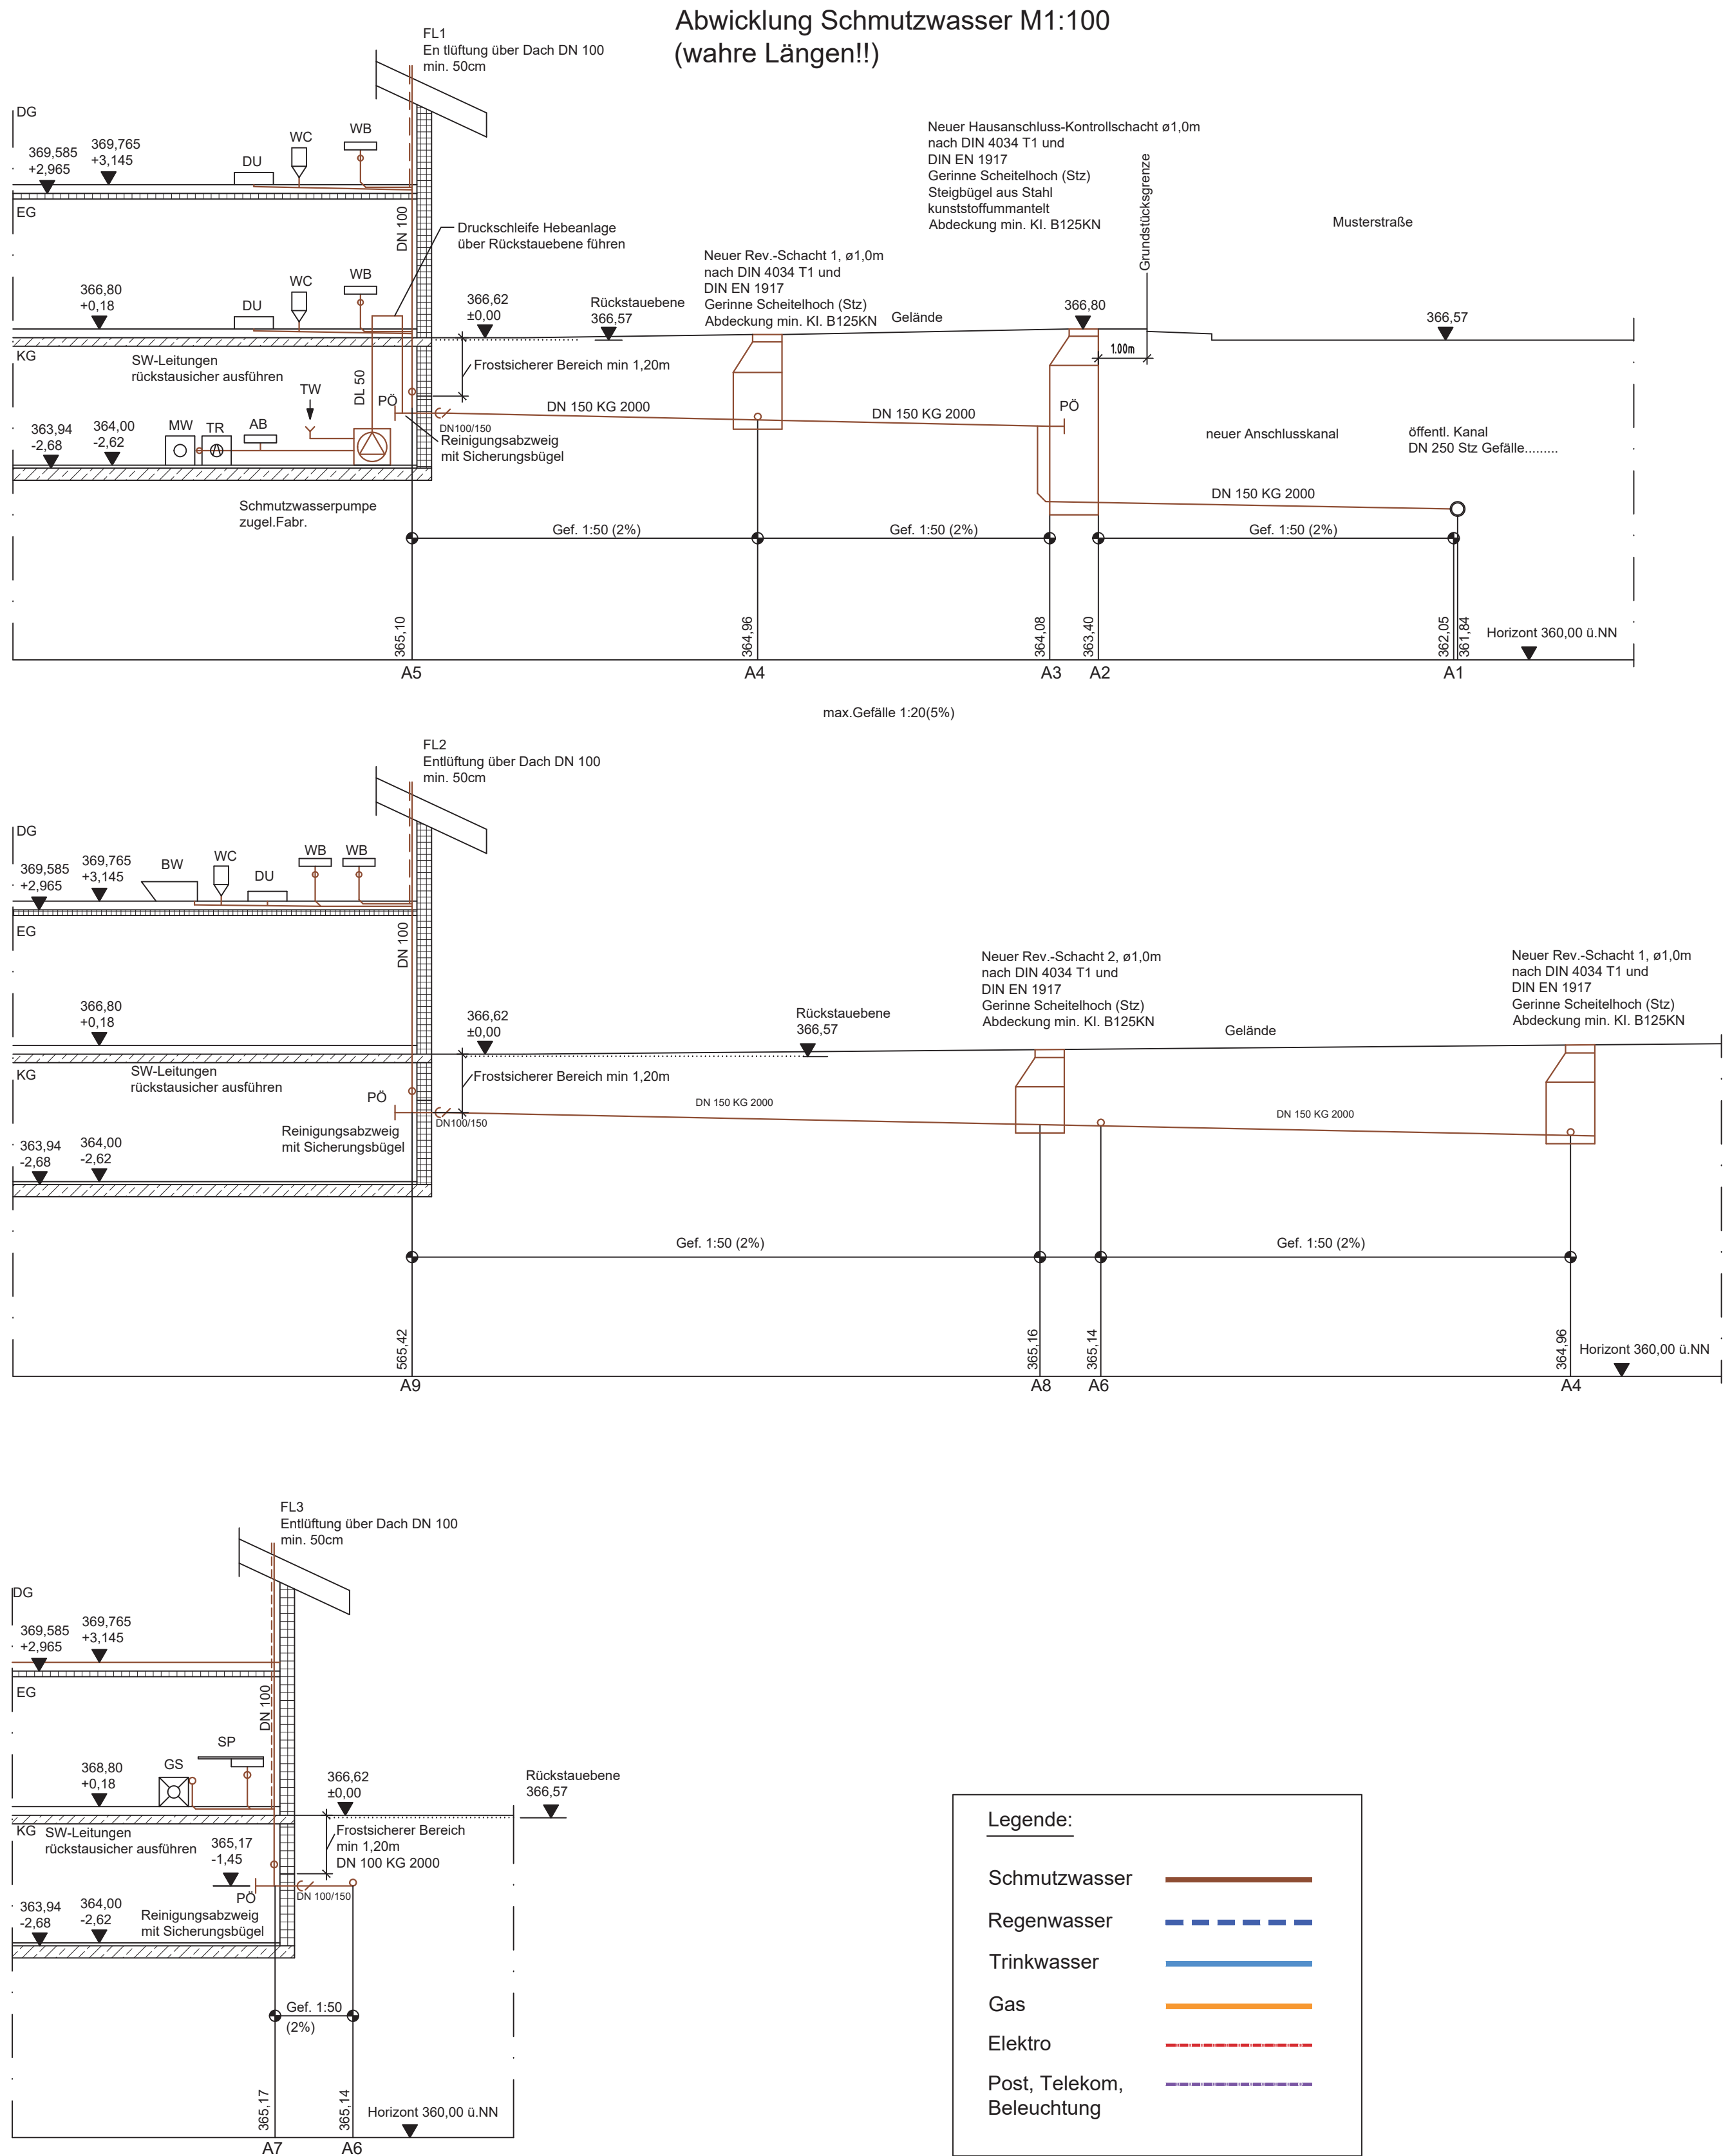

Musterplan Anlage 2c

Versickerung

Entwässerungseingabeplan

Anlage Nr. 4.1

Bauvorhaben / Bauort

Vorlage
Entwässerungsplan
Regenwasserversickerung

Darstellung:

Grundriss

Abwicklung

Lageplan

M = 1:100

M = 1:100

M = 1:1000

Bauherrschaft:

Herr und Frau Mustermann
Musterstraße 3
Tel.: 08441/12345

12345 Musterstadt

Planung:

Planfertiger
Musterplatz 35
12345 Musterstadt

Telefon:

.....
Datum/Unterschrift

Datum: