


— Sperrung 2025  
— Umleitung 2025

Reg.-Nr.:	2026B00035	Blatt: 2
Baubeginn:	23.03.2026	
Bauende:	18.12.2026	
Ortsteil:	Leonhardsbuch	
Ort, Straße:	Allershausen Dorfstraße 1 - 49	
Firma:	Josef Stanglmeier Bauunternehmung GmbH & Co. KG	

<b>Landkreis Freising</b>			
Tiefbauamt			
		Datum	Zeichen
		bearbeitet	
		gezeichnet	18.02.2025
		geprüft	Silbermann
		Reg. Nr.	
Bauvorhaben:			
<b>FS 6 Ausbau OD Leonhardsbuch</b>			
		Maßstab: 1 : 20000	
Freising, den .....			
Tiefbauamt .....		<b>Umleitungsplan</b>	

Reg.-Nr.:	2026B00035	Blatt: 2
Baubeginn:	23.03.2026	
Bauende:	18.12.2026	
Ortsteil:	Leonhardsbuch	
Ort, Straße:	Allershausen Dorfstraße 1 - 49	
Firma:	Josef Stanglmeier Bauunternehmung GmbH & Co. KG	

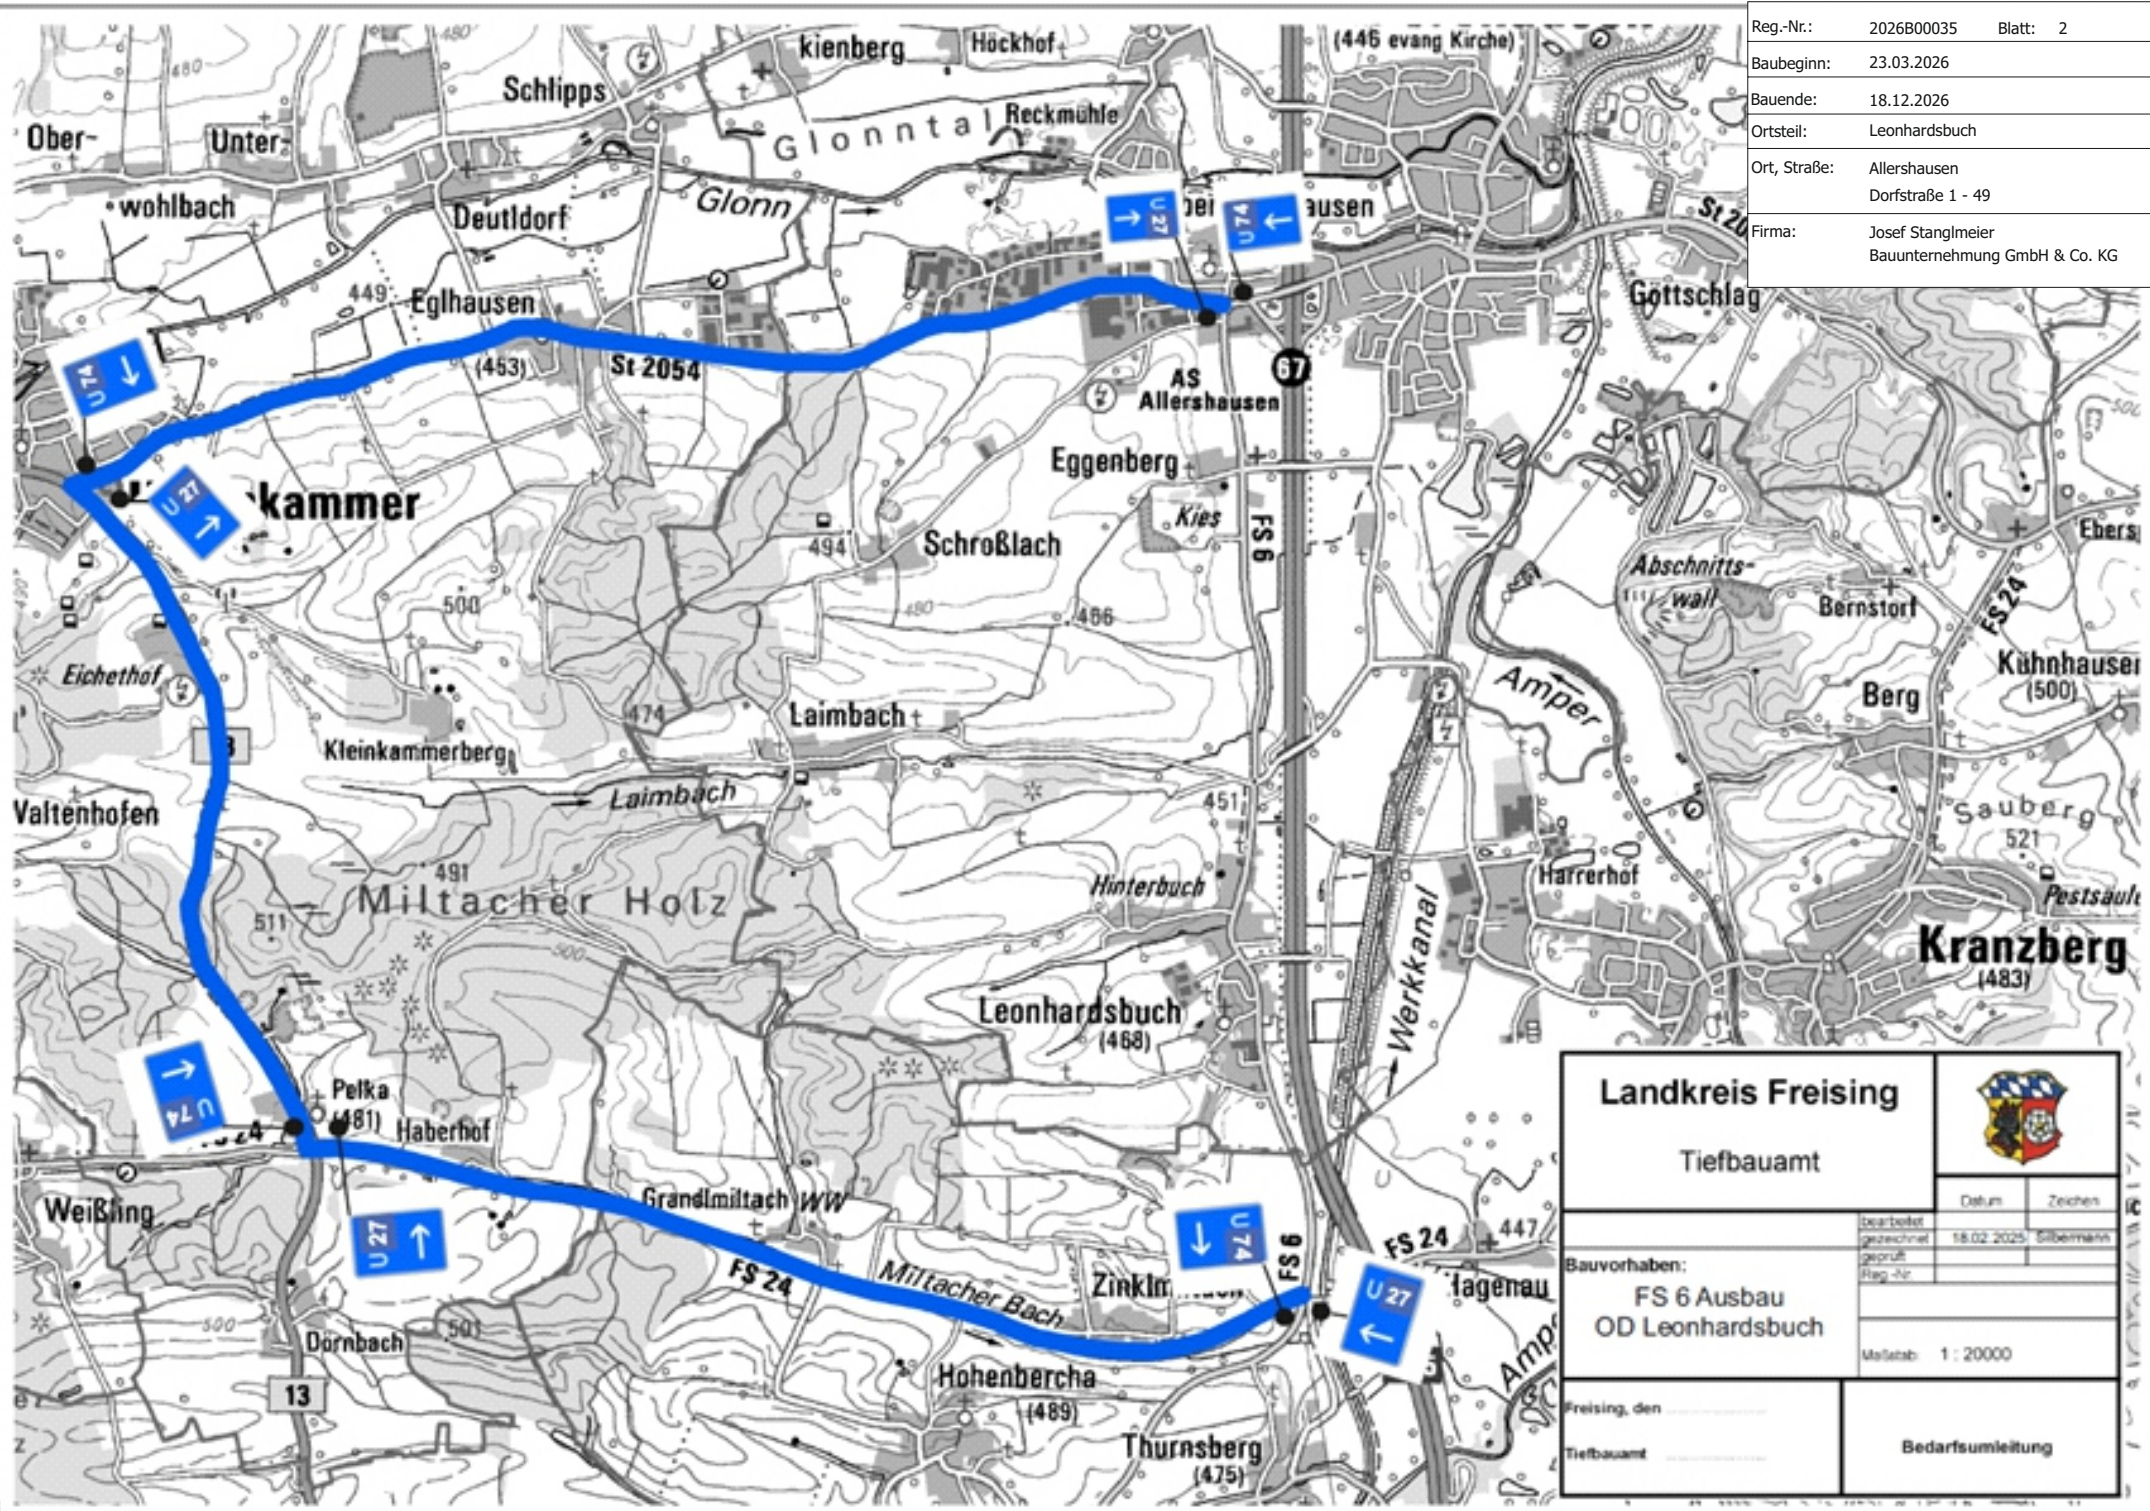

<b>Landkreis Freising</b>						
Tiefbauamt						
Bauvorhaben: <b>FS 6 Ausbau OD Leonhardsbuch</b>		<table border="1"> <tr> <td>Datum</td> <td>Zeichen</td> </tr> <tr> <td>18.02.2025</td> <td>Silbermann</td> </tr> </table>	Datum	Zeichen	18.02.2025	Silbermann
Datum	Zeichen					
18.02.2025	Silbermann					
Freising, den .....		<b>Bedarfsumleitung</b>				
Tiefbauamt .....						

# FS 6 Ausbau OD Leonhardsbuch

**Vorwegweiser 1-5**

(Ausführung 5x)

1,20



2,00

**FS 6  
Ausbau OD  
Leonhardsbuch**

**Vollsperrung**

**von xx.xx.2025 bis xx.xx.2025**

Reg.-Nr.:	2026B00035	Blatt: 2
Baubeginn:	23.03.2026	
Bauende:	18.12.2026	
Ortsteil:	Leonhardsbuch	
Ort, Straße:	Allershausen Dorfstraße 1 - 49	
Firma:	Josef Stanglmeier Bauunternehmung GmbH & Co. KG	