

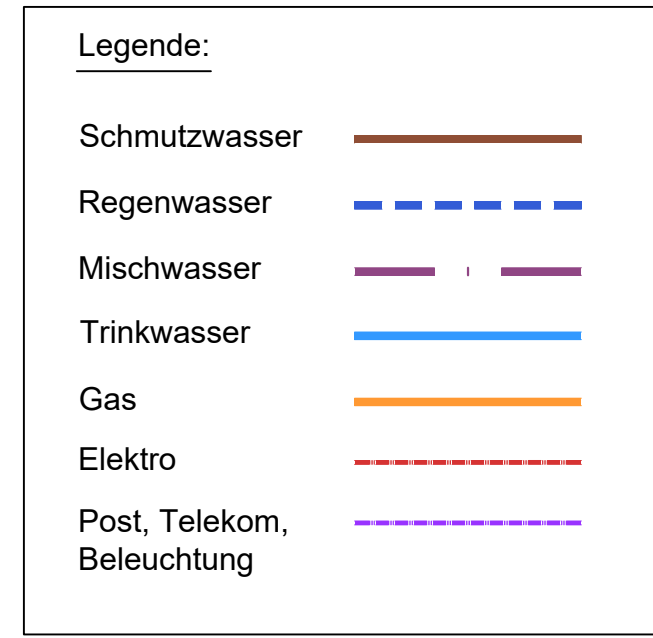
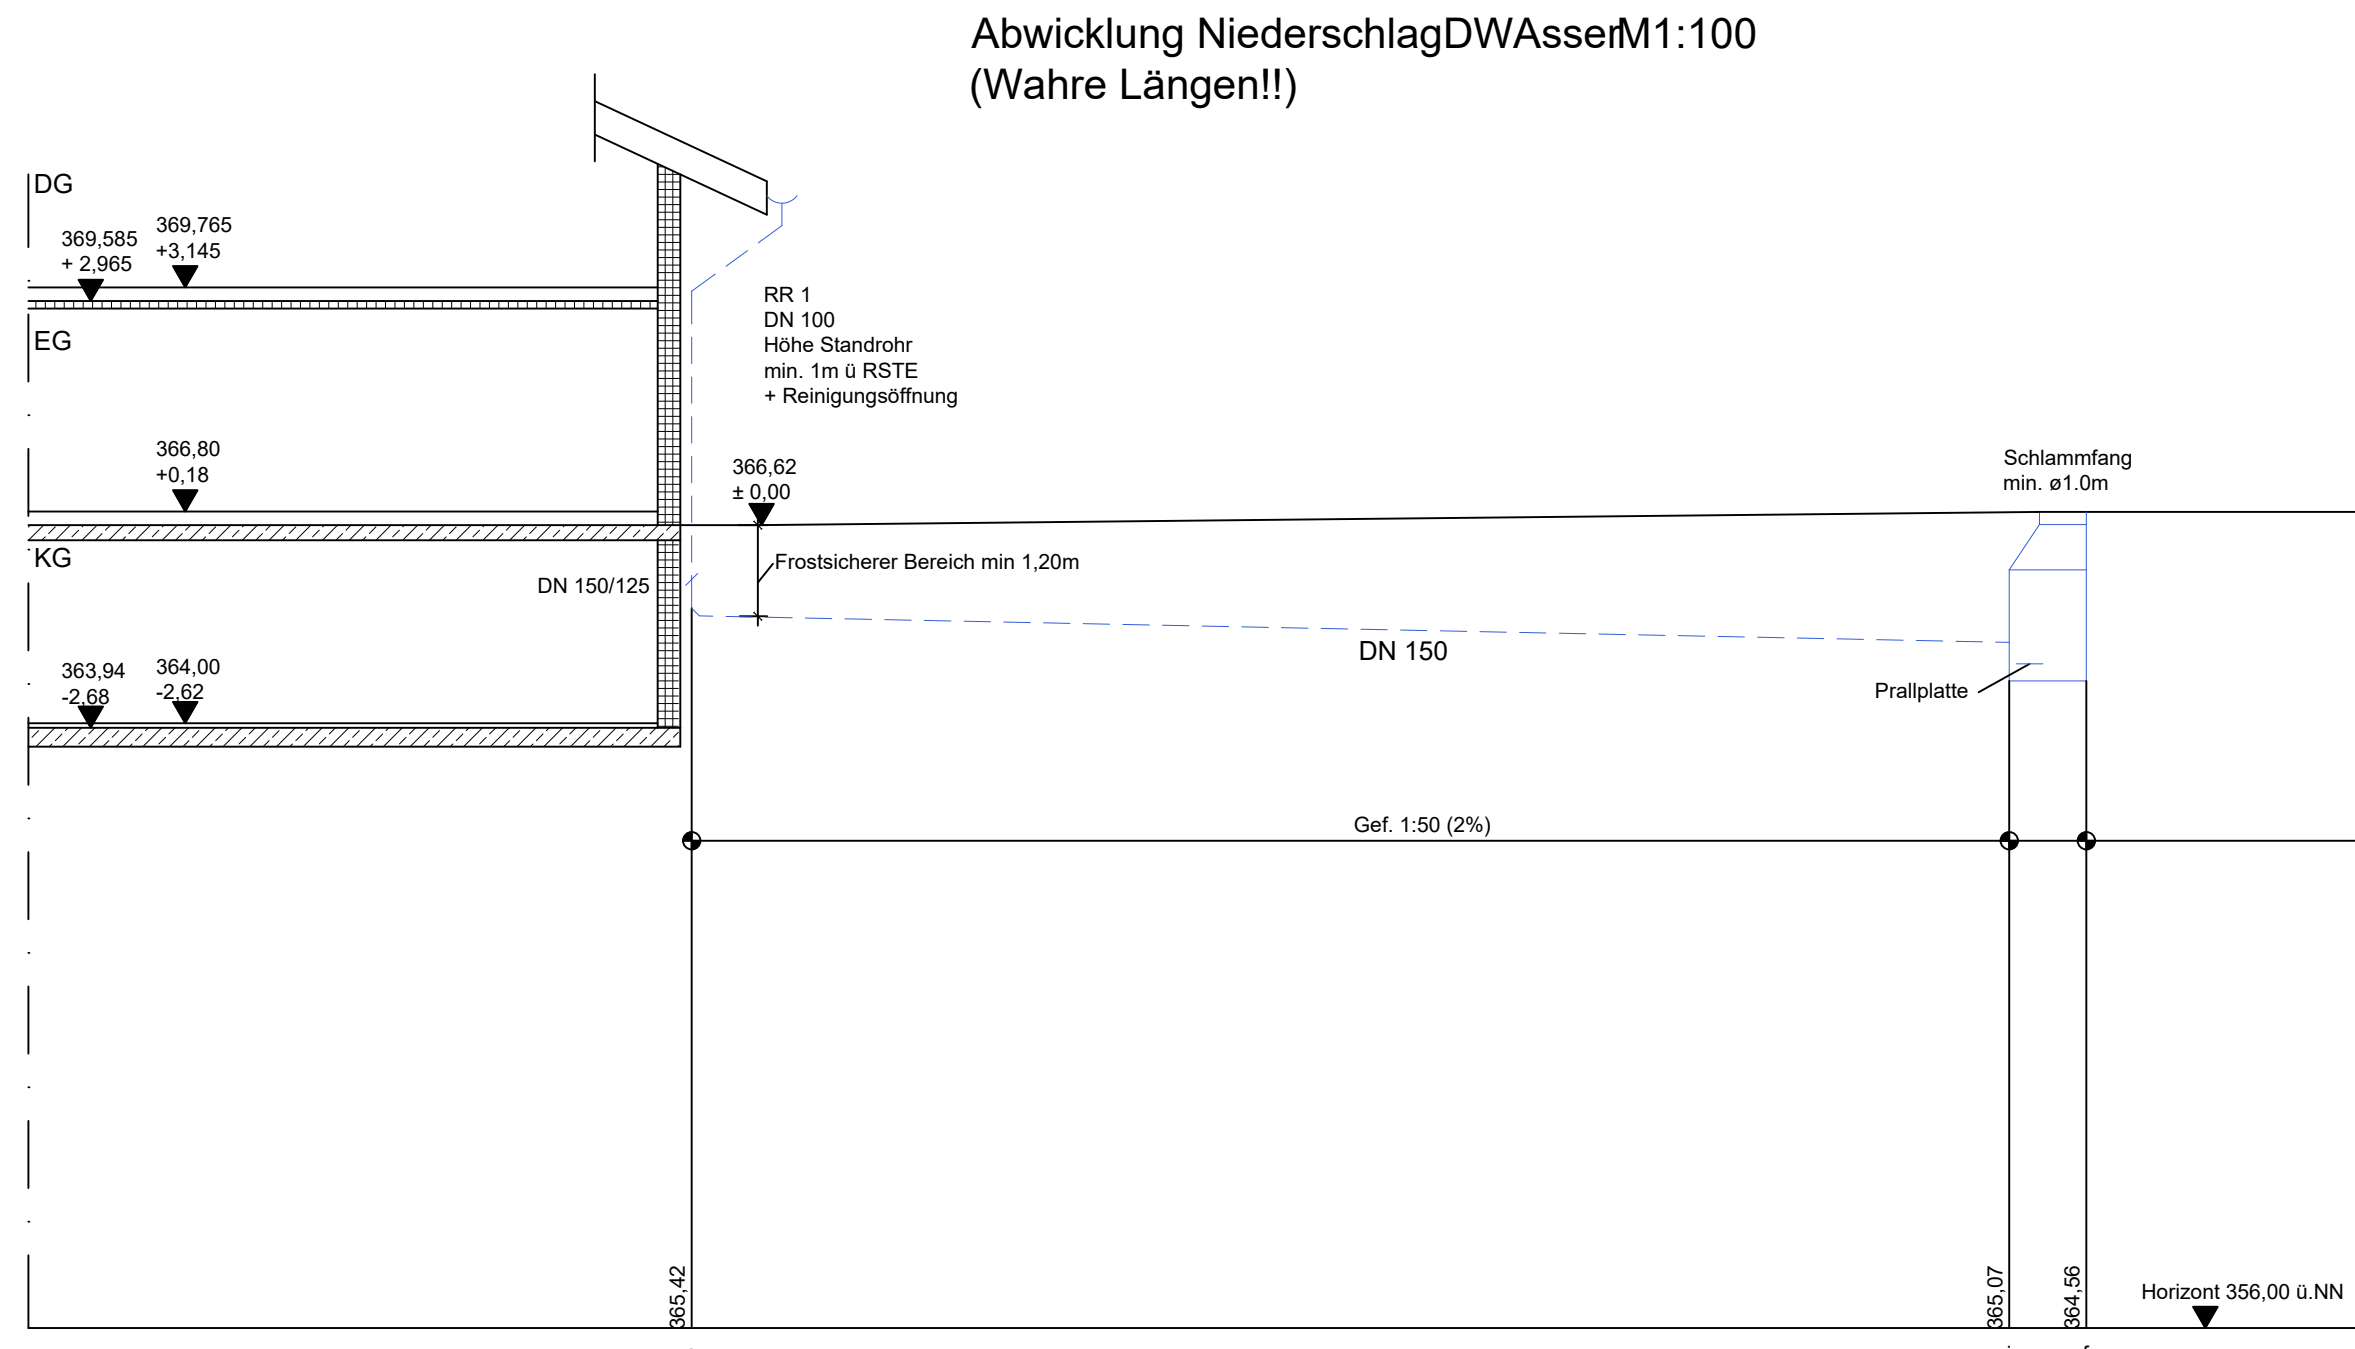
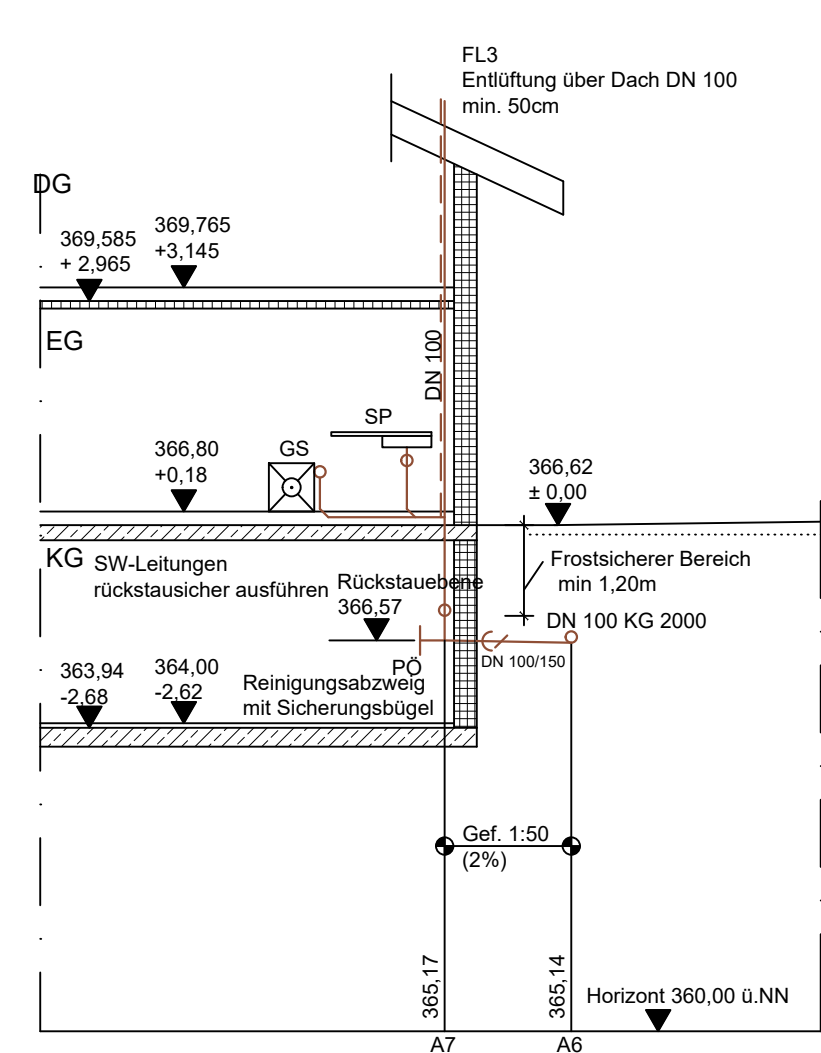
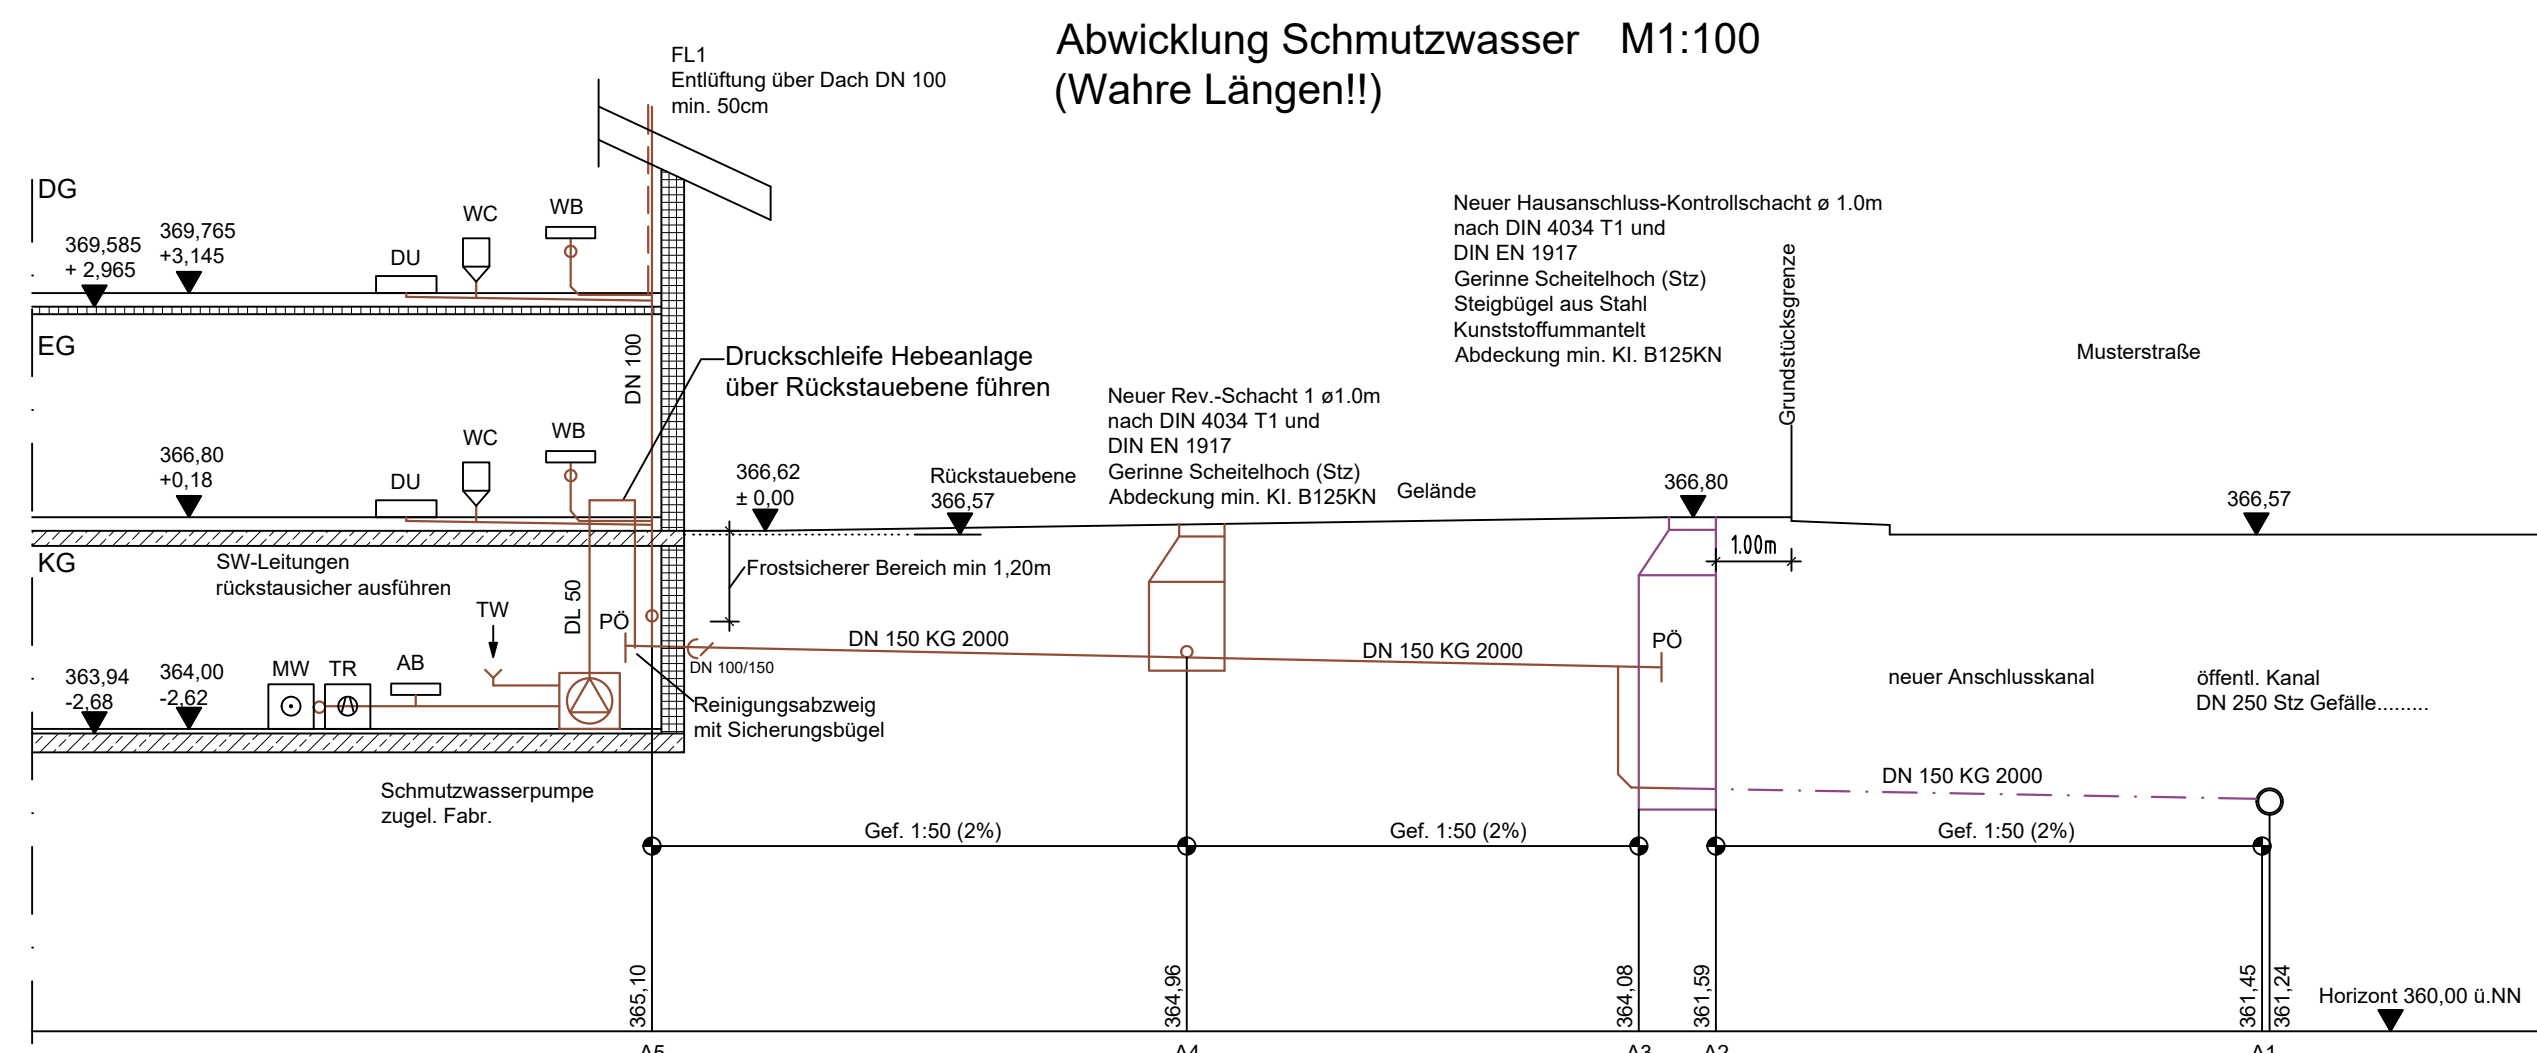
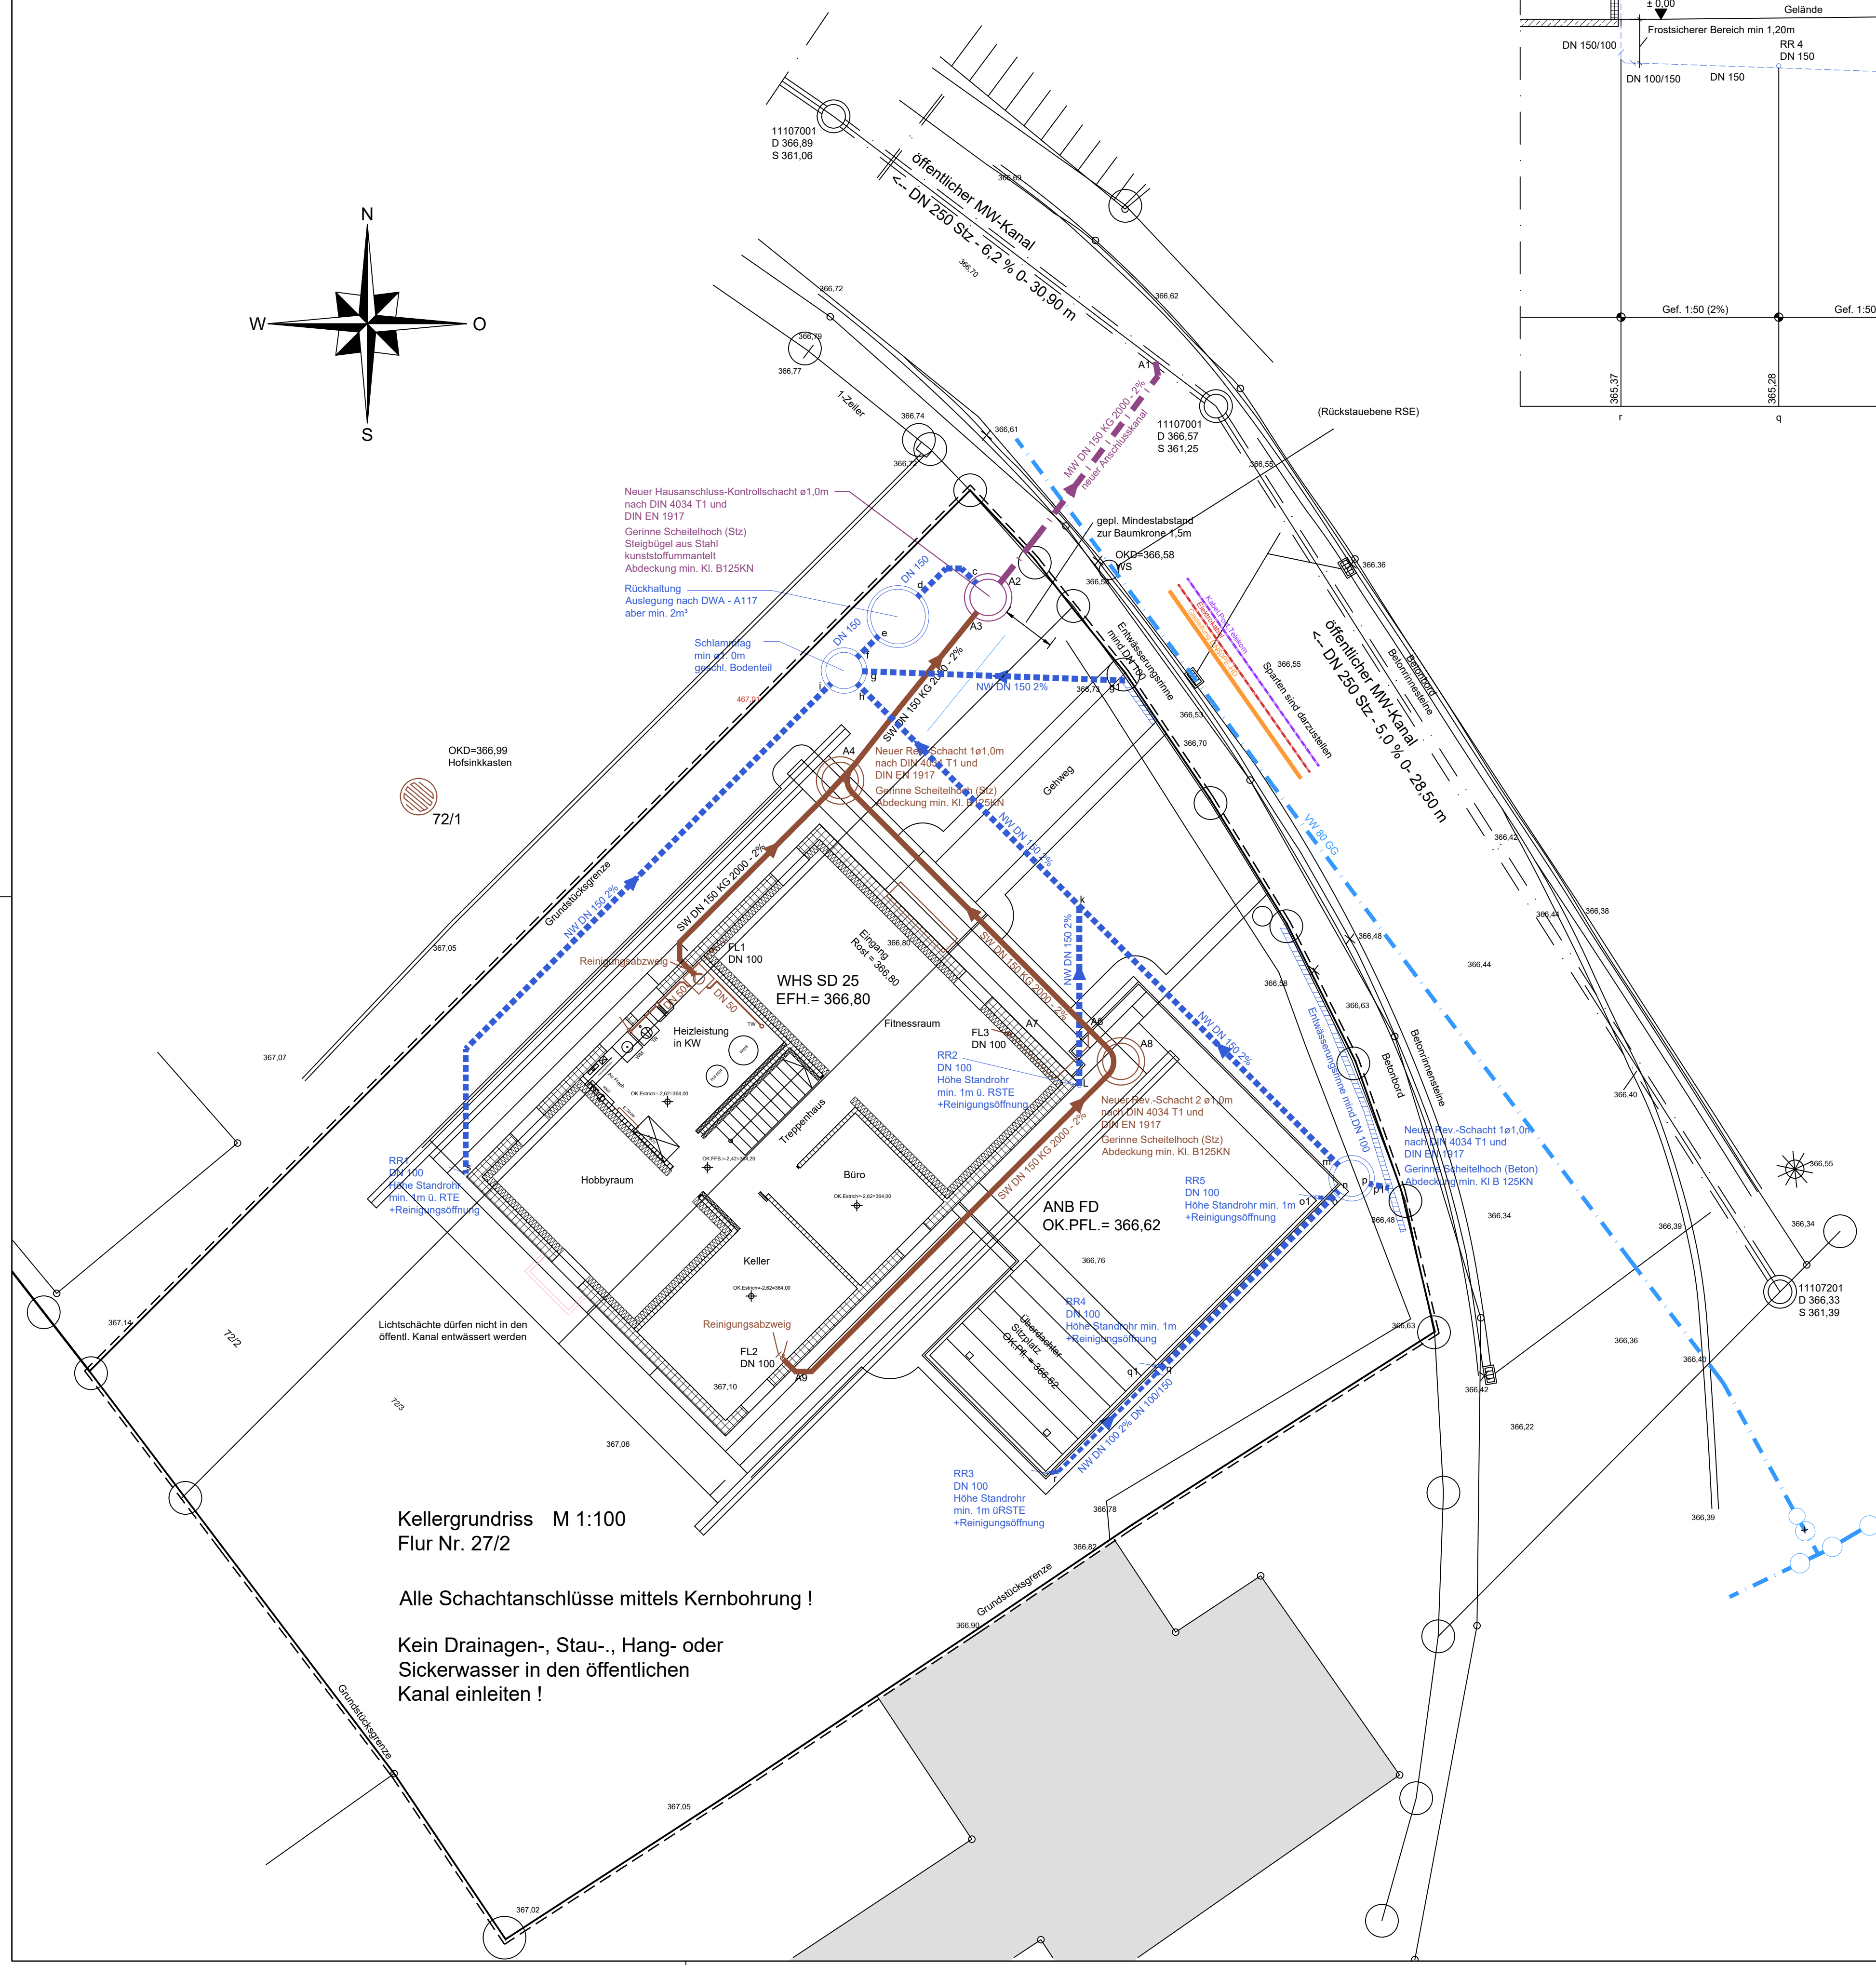
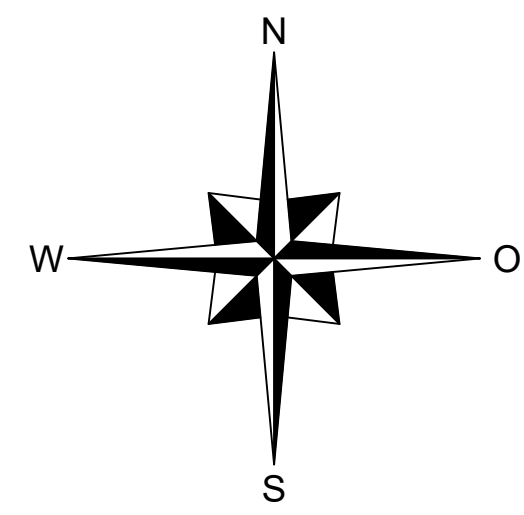


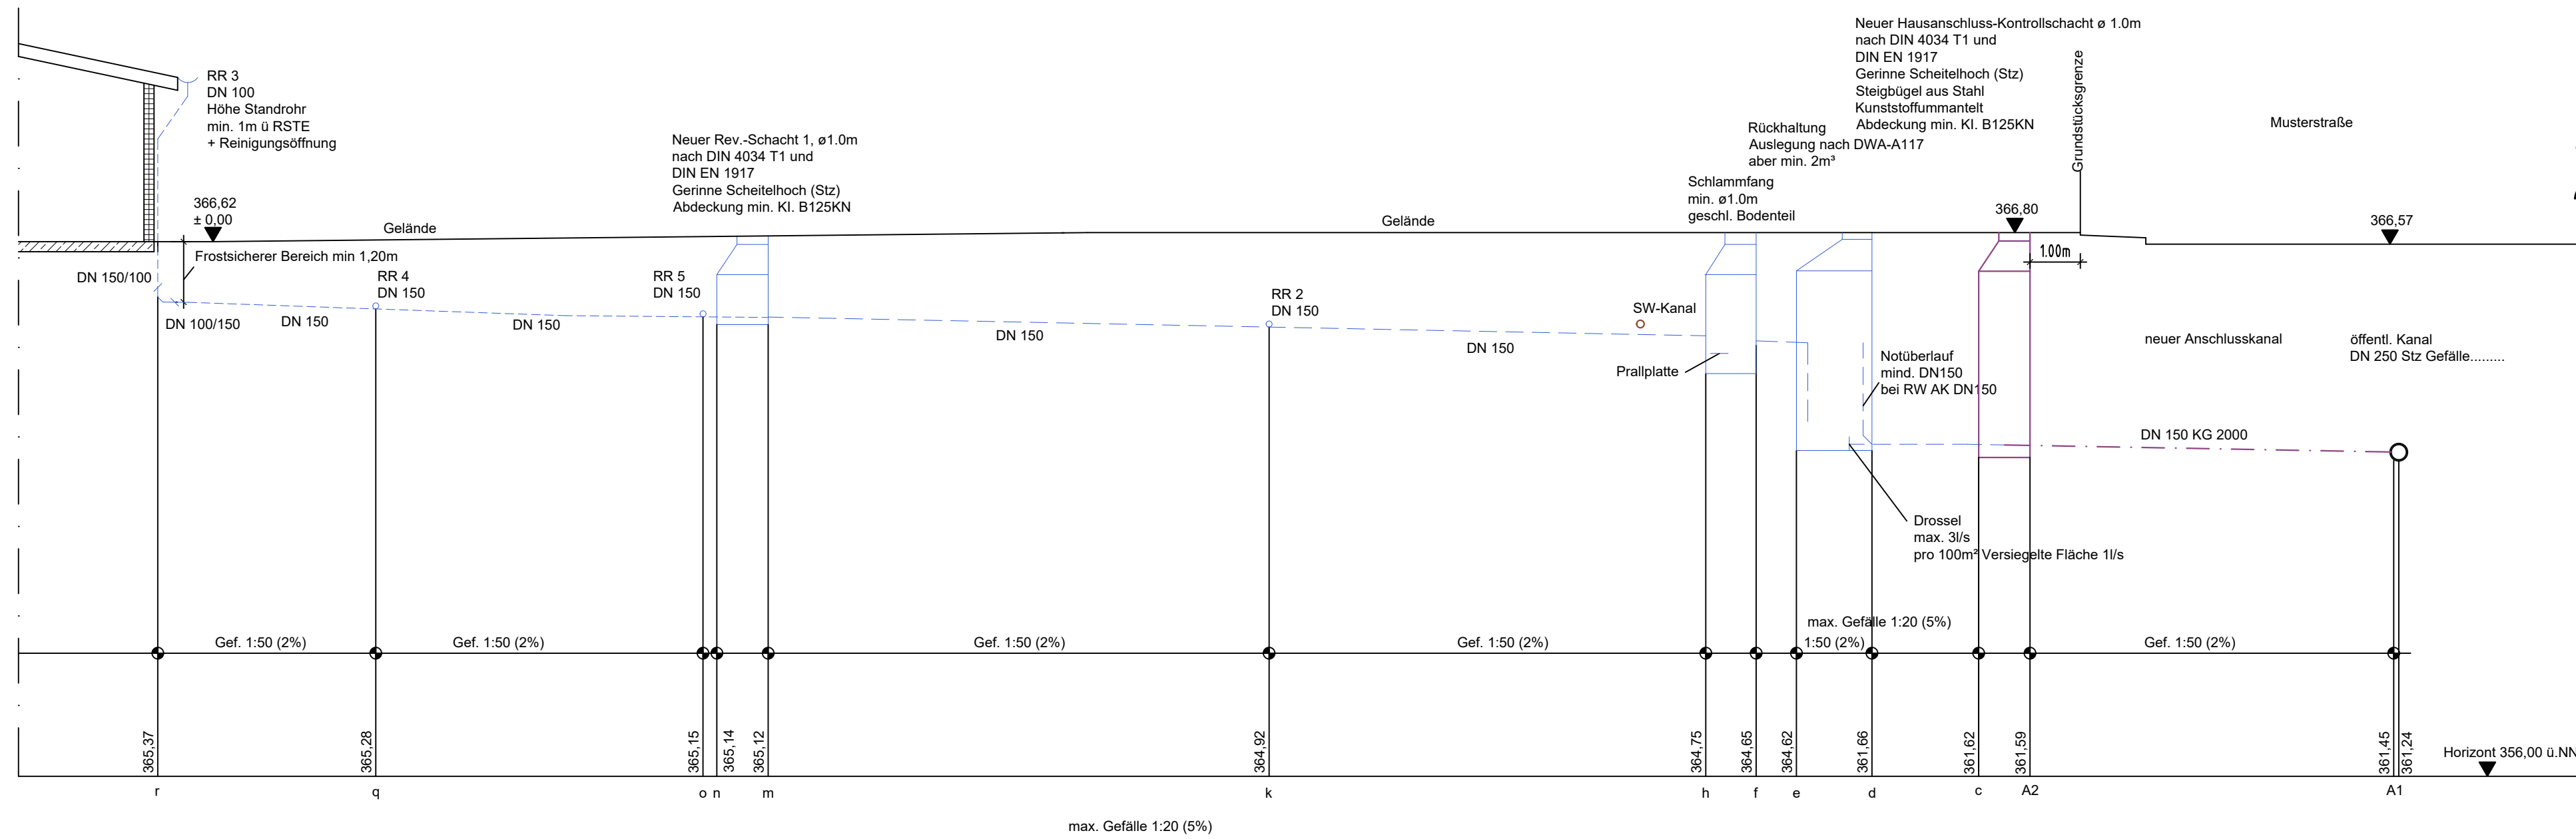






Lageplan M1:1000

Musterplan Anlage 2a Mischsystem

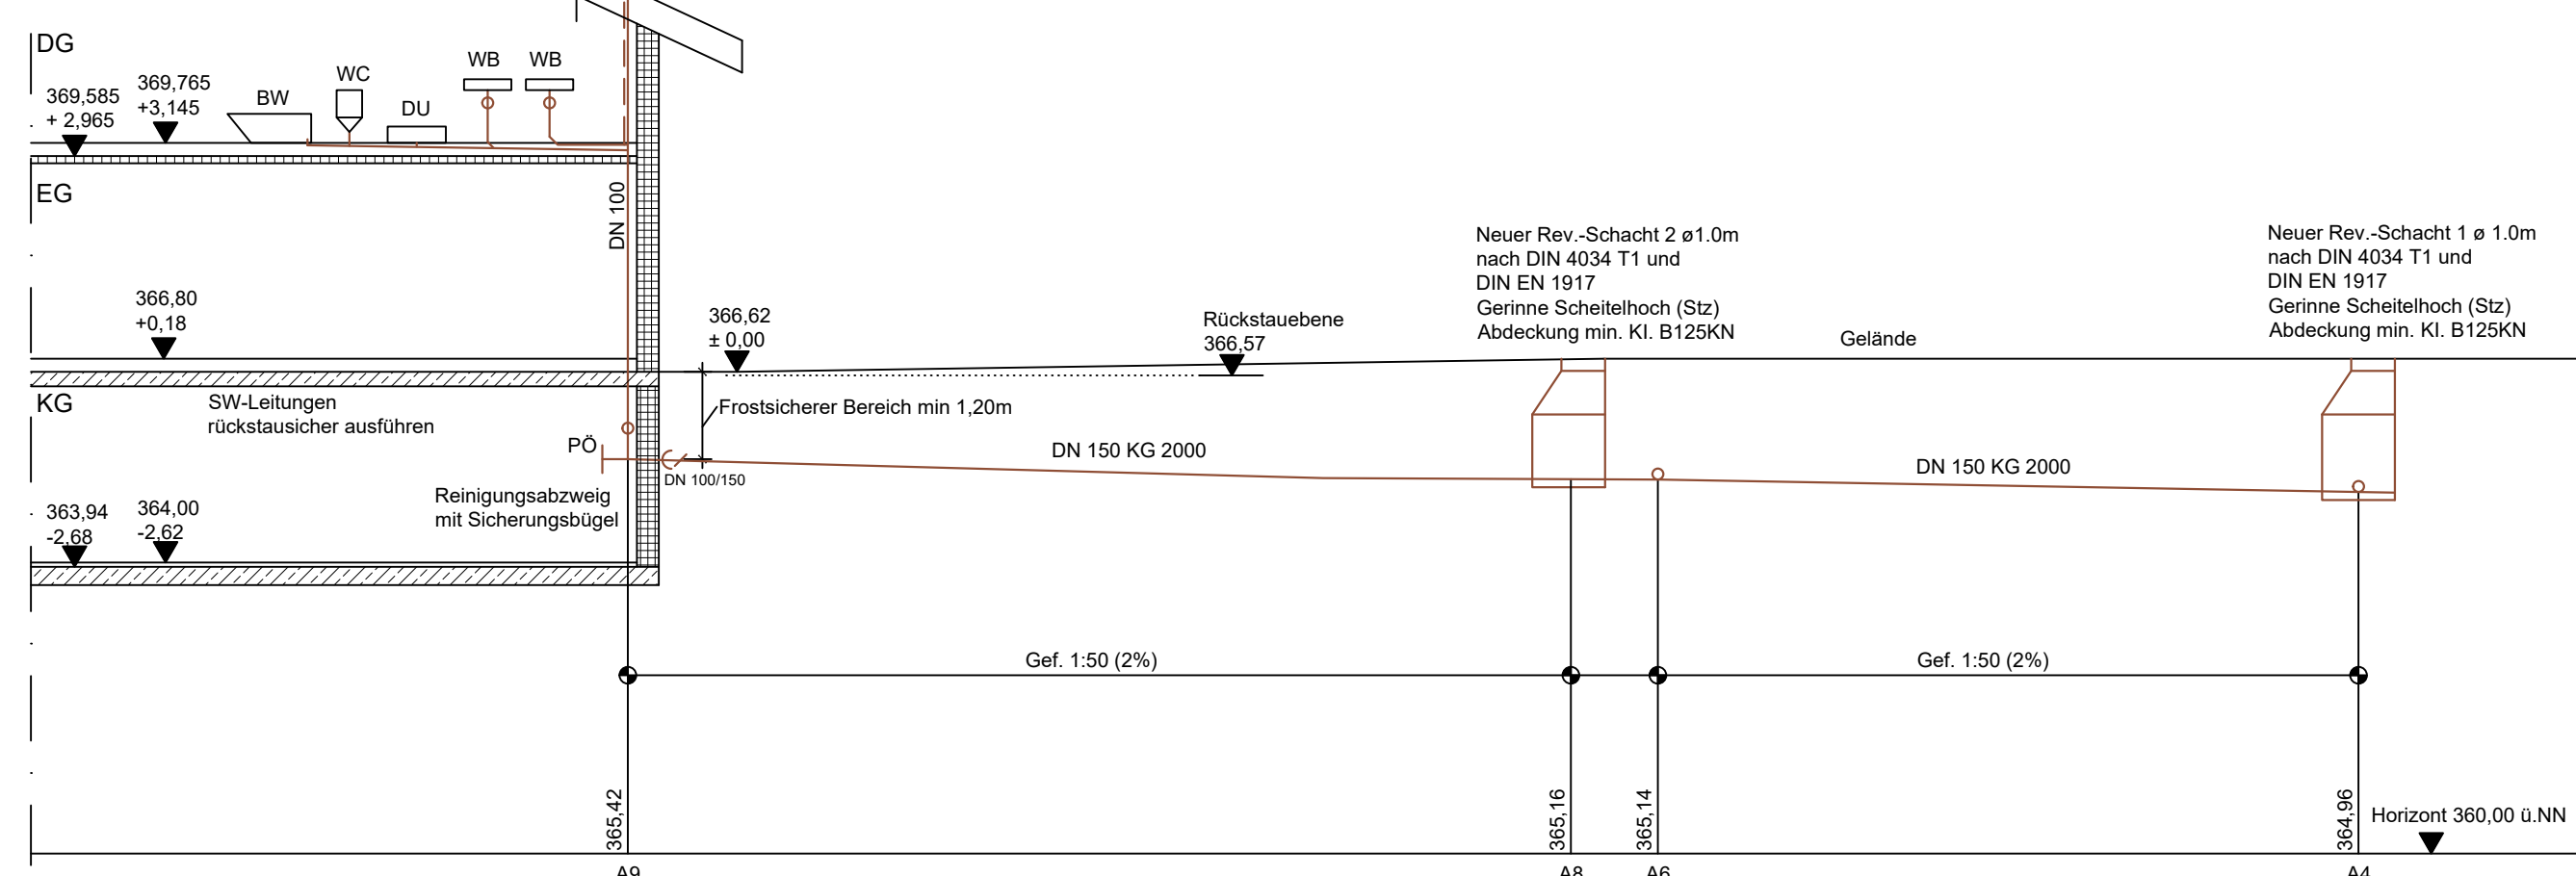

Kellergrundriss M 1:100 Flur Nr. 27/2

Alle Schachtausschlüsse mittels Kernbohrung !
Kein Drainagen-, Stau-, Hang- oder Sickerwasser in den öffentlichen Kanal einleiten !

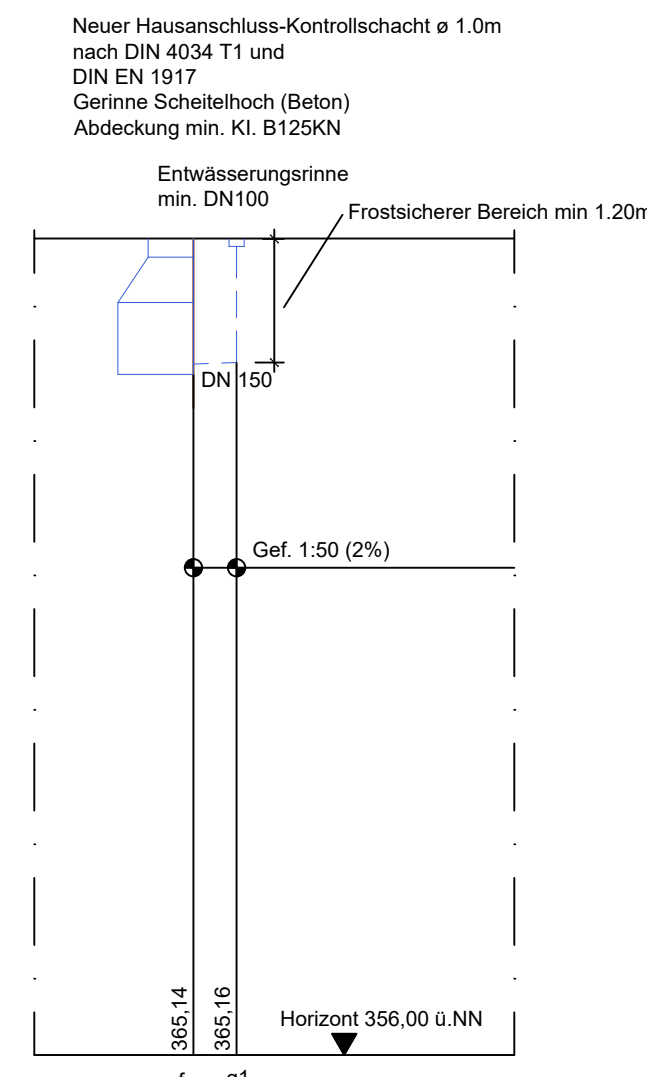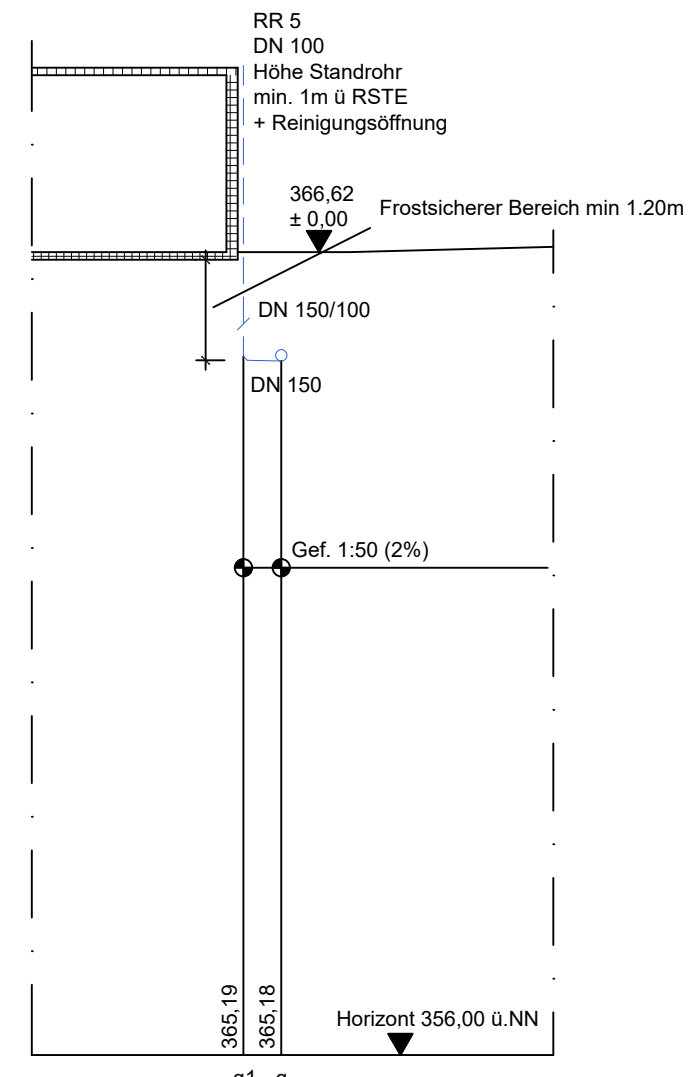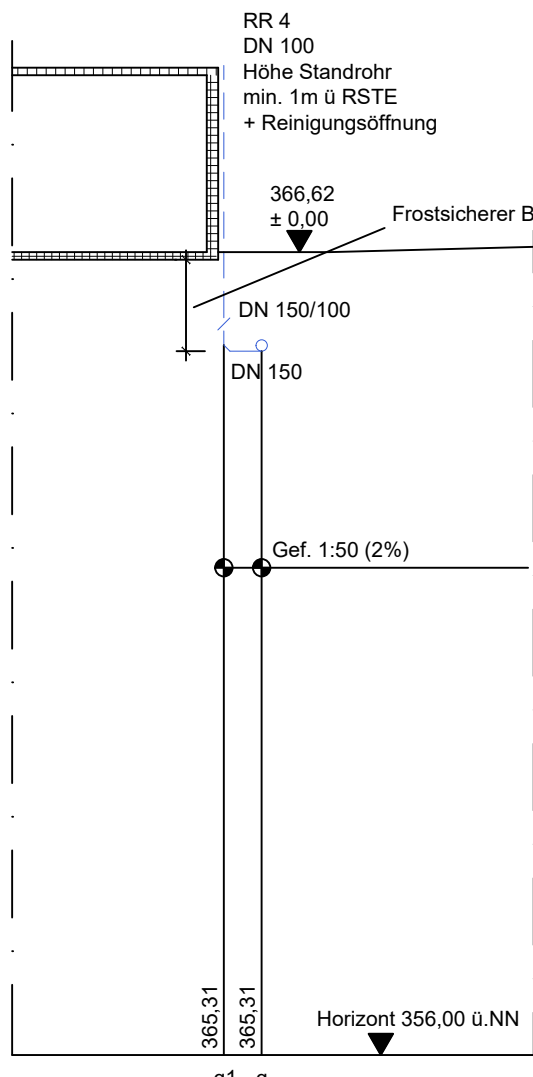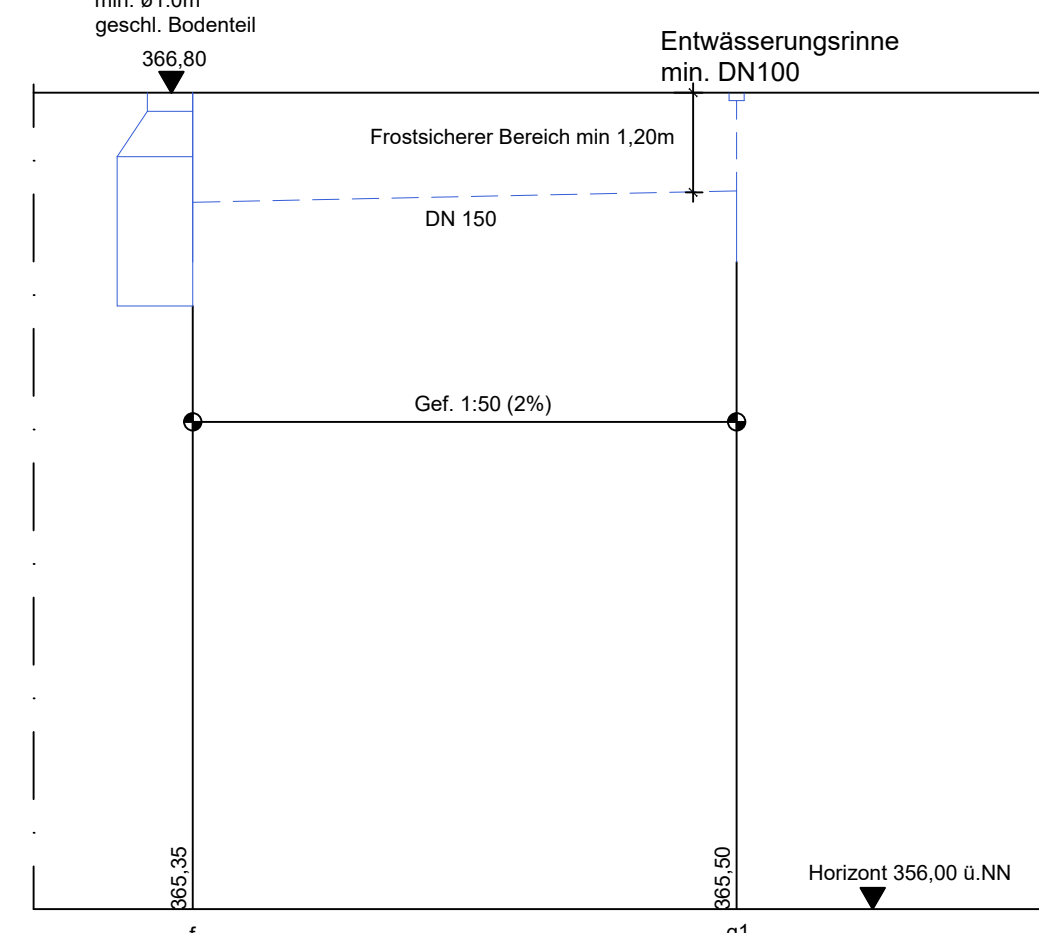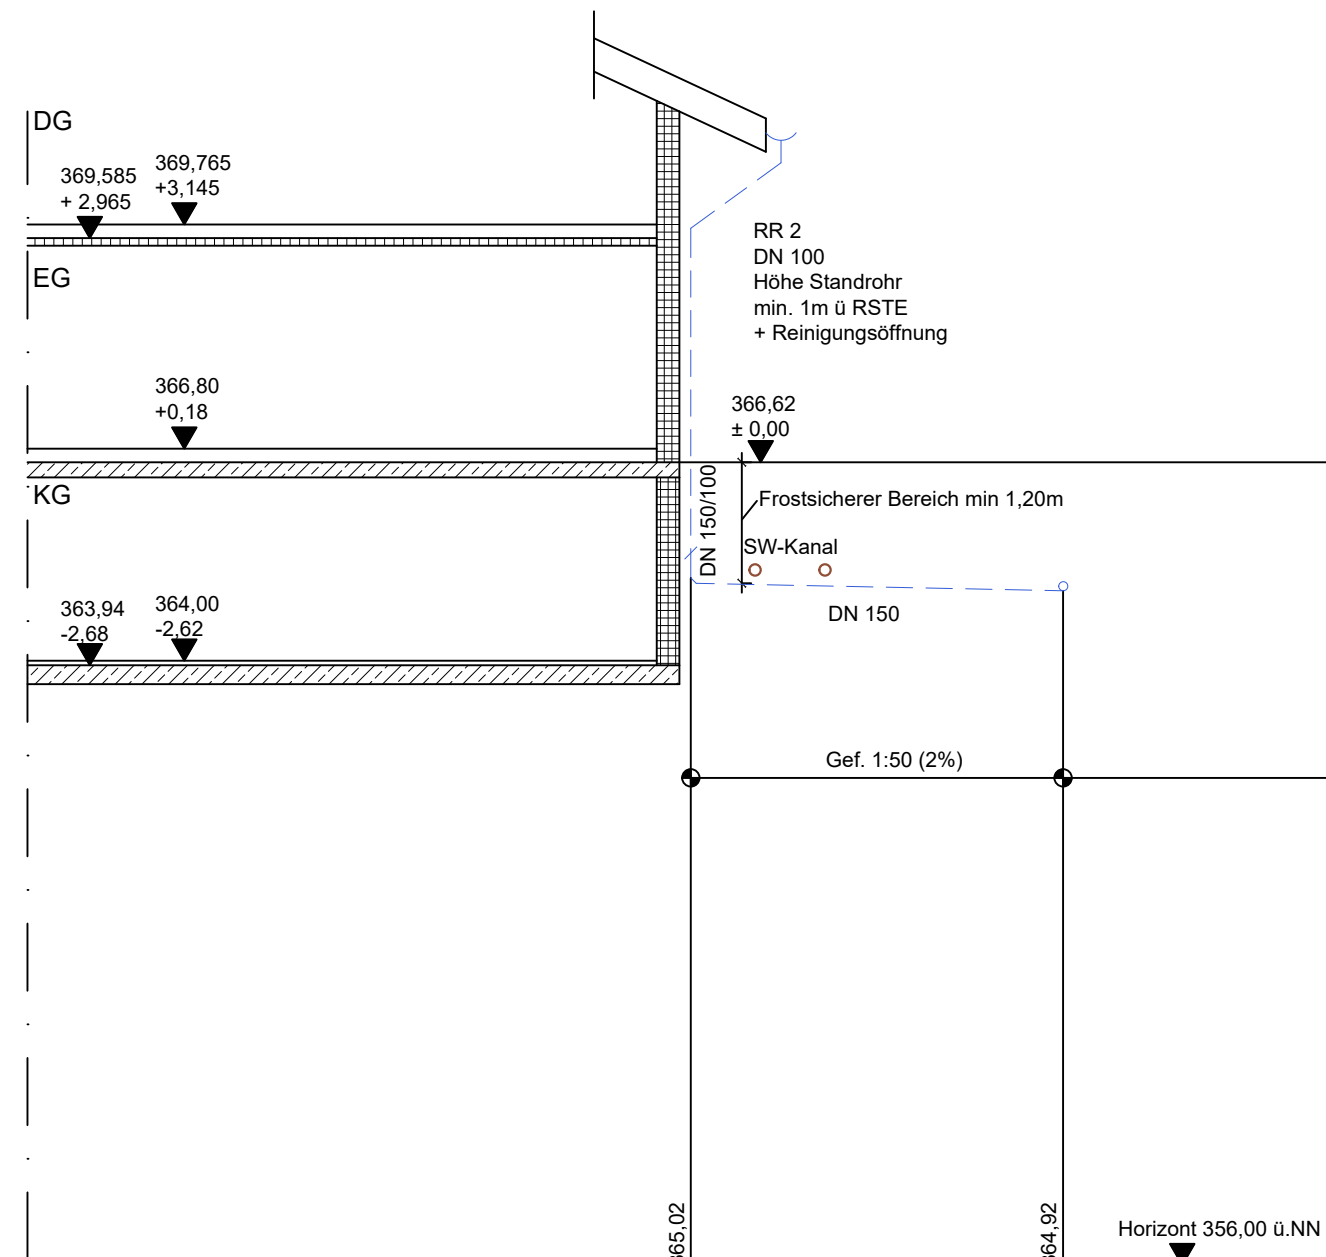

Entwässerungseingabeplan

Anlage Nr. 4.1

Bauvorhaben / Bauort:

Vorlage Entwässerungsplan Anschluss an Mischsystem

Darstellung:

Grundriss
Abwicklung
Lageplan

M = 1:100
M = 1:100
M = 1:1000

Bauherrschaft:

Herrn und Frau Mustermann
Musterstraße 3
Tel. 0844 112345

12345 Musterstadt

Datum/Unterschrift

Planung:

Planfertiger
Musterplatz 35
12345 Musterstadt

Tel.:

Datum/Unterschrift

Datum: